

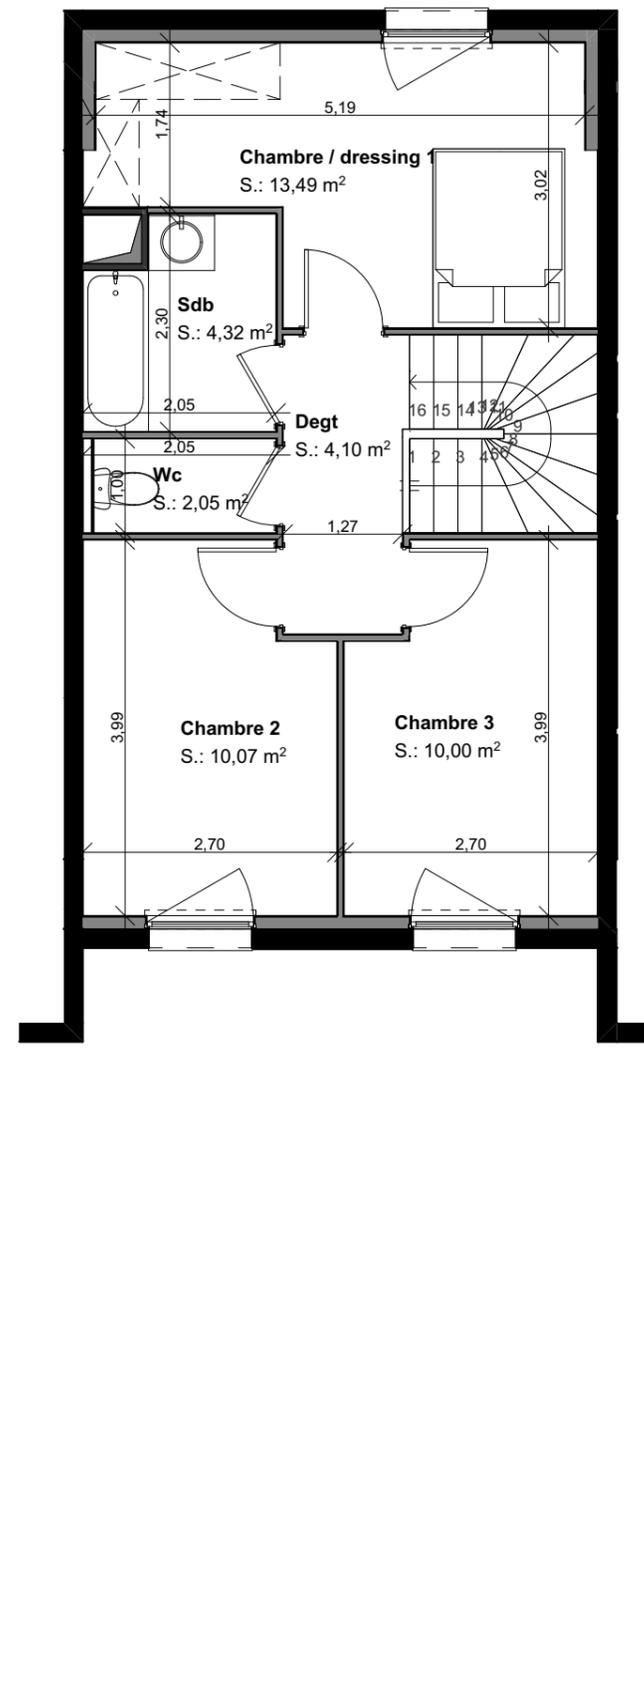


LE CLOS DES CYGOGNES
CONSTRUCTION D'UN
ENSEMBLE IMMOBILIER
 Rue de Zurich
 68440 HABSHEIM

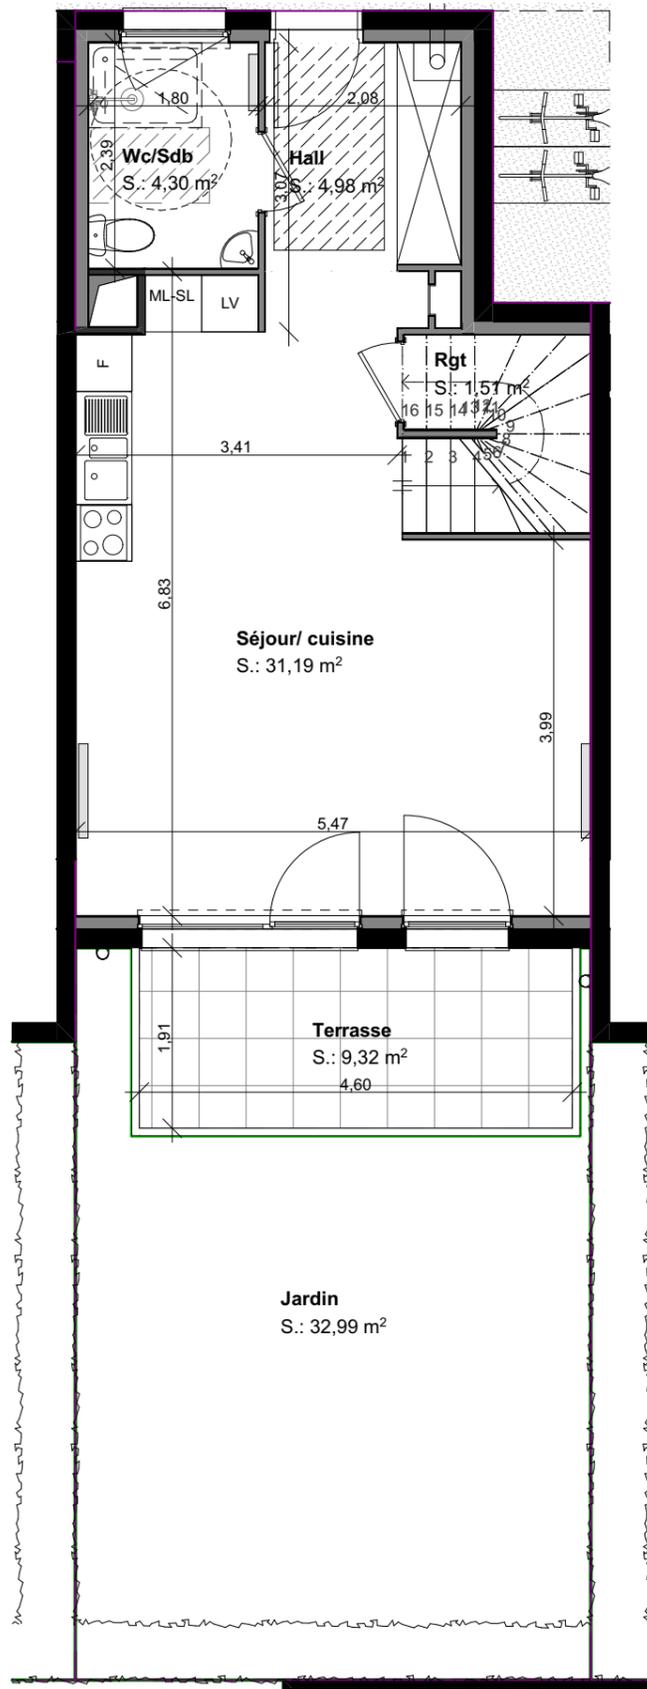

NOTA : le présent document exprime la figure et les dispositions générales de l'appartement. Des variations peuvent intervenir en fonction des nécessités techniques et réglementaires. Les soffites, faux-plafond, canalisations, radiateurs ne sont pas tous représentés.

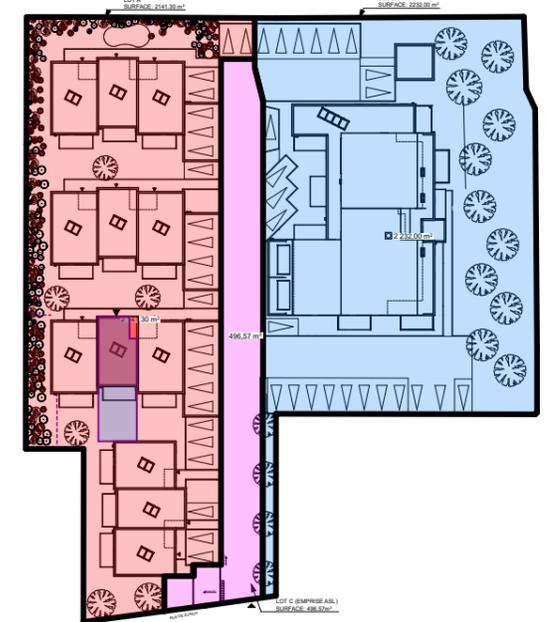

MAISON - Lot 08	TYPE T4	DATE :
1:75		MAJ 05-05-2021
Séjour / Cuisine Wc / Sdb Hall Rgt	31.19 m ² 4.30 m ² 4.98 m ² 1.51 m ²	R.D.C. 41.98 m ² MODIFIE LE : 04-06-2021
Chambre / Dressing 1 Chambre 2 Chambre 3 Sdb Wc Dgt	13.49 m ² 10.07 m ² 10.00 m ² 4.32 m ² 2.05 m ² 4.10 m ²	ETAGE 44.03 m ²
Jardin Terrasse	32.99 m ² 9.32 m ²	TOTAL HABITABLE 86.01 m²
SURFACE PARCELLE : 93.00 m²		