




LE CLOS DES CYGOGNES
CONSTRUCTION D'UN
ENSEMBLE IMMOBILIER
Rue de Zurich
68440 HABSHEIM

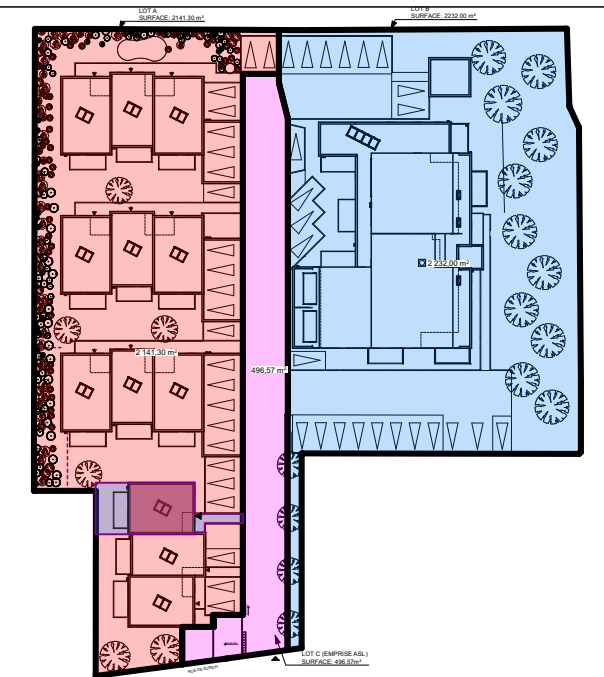


MAISON - Lot 10	TYPE T4	DATE :
1:75		MAJ 05-05-2021
Séjour / Cuisine Wc / Sdb Hall Rgt	31.17 m ² 3.89 m ² 5.68 m ² 1.45 m ² R.D.C. 42.19 m²	MODIFIE LE : 11-06-2021
Chambre 1 Chambre 2 Chambre 3 Sdb Wc Dgt Cellier	10.74 m ² 11.51 m ² 10.81 m ² 4.17 m ² 1.75 m ² 4.31 m ² 1.24 m ² ETAGE 44.53 m²	
Cheminement privé Jardin Terrasse	15.29 m ² 20.04 m ² 9.70 m ² TOTAL HABITABLE 86.72 m²	
SURFACE PARCELLE : 101.00 m²		

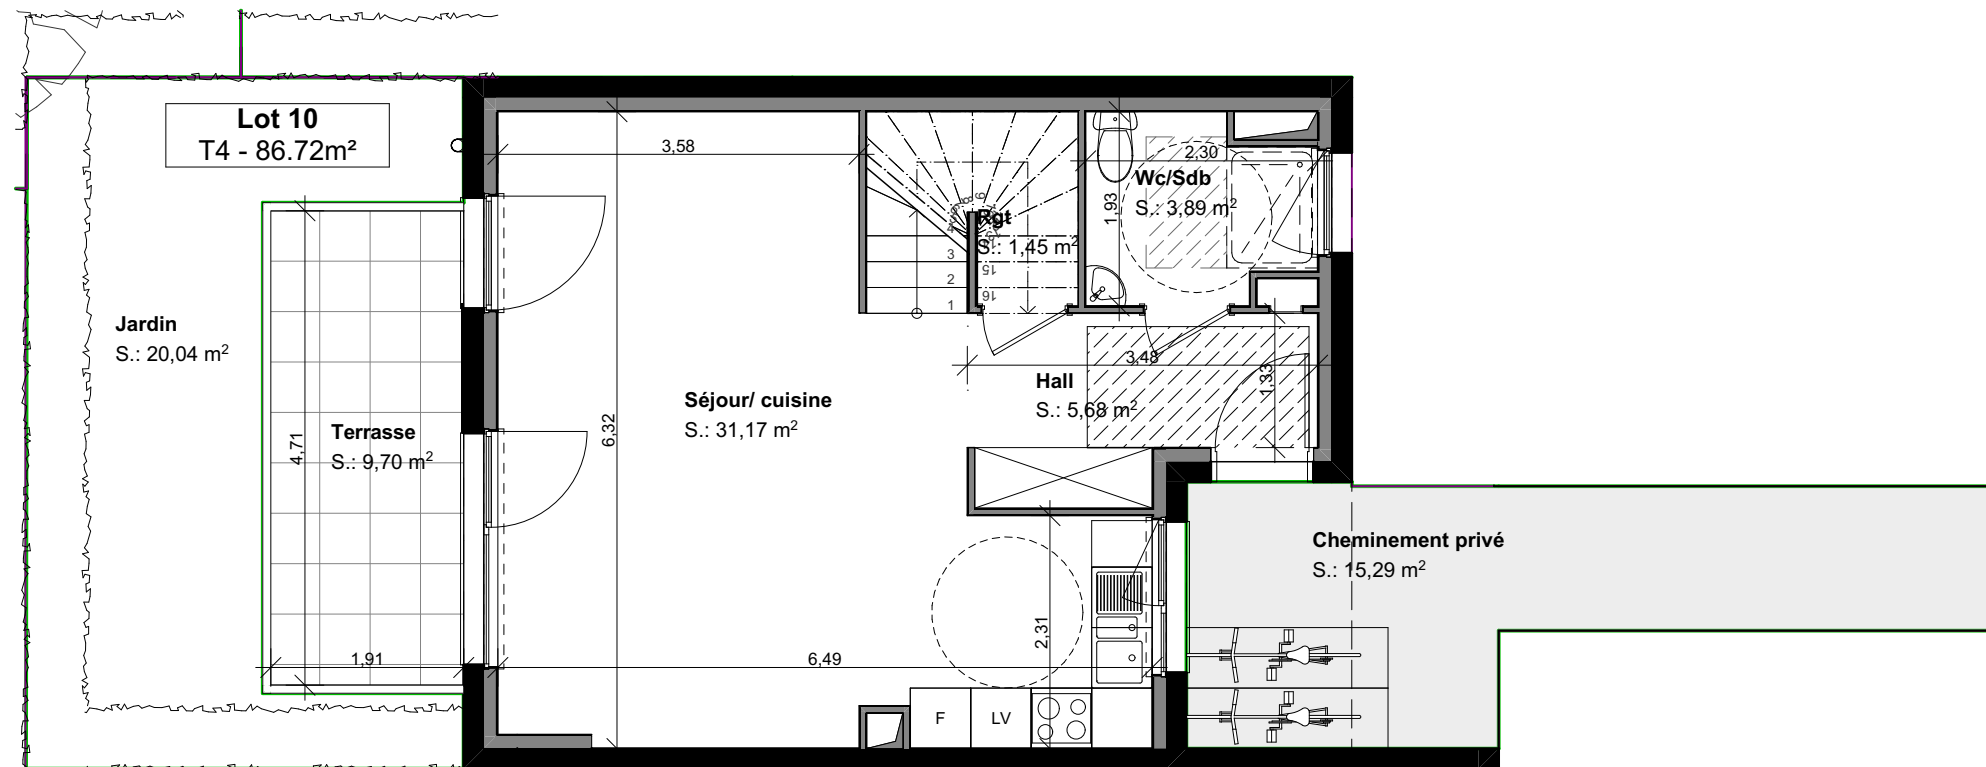

REZ-DE-CHAUSSEE

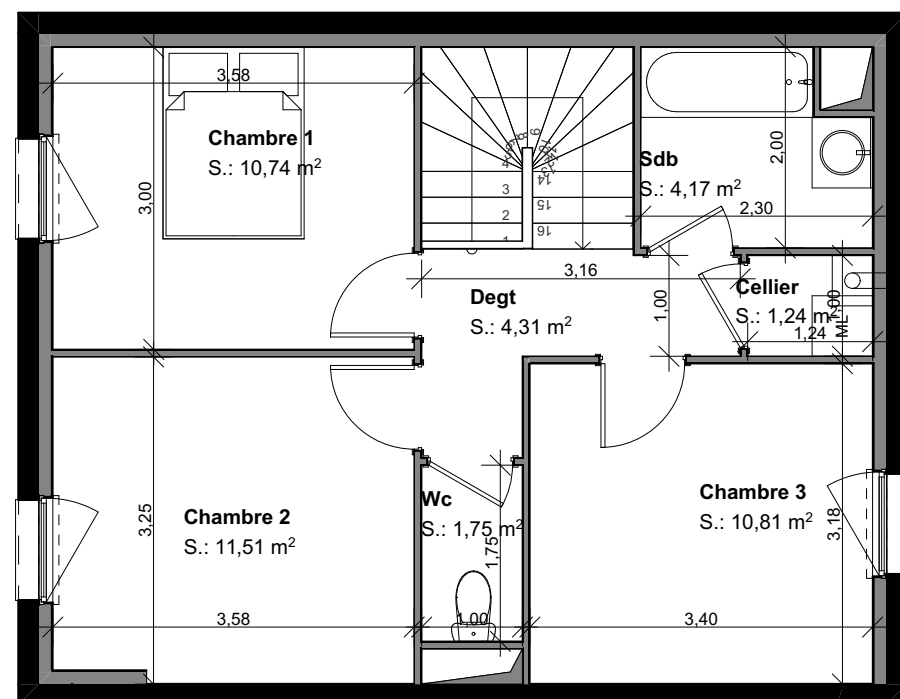

1er ETAGE

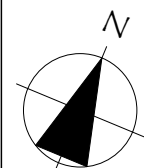

NOTA : le présent document exprime la figure et les dispositions générales de l'appartement. Des variations peuvent intervenir en fonction des nécessités techniques et réglementaires. Les soffites, faux-plafond, canalisations, radiateurs ne sont pas tous représentés.

