



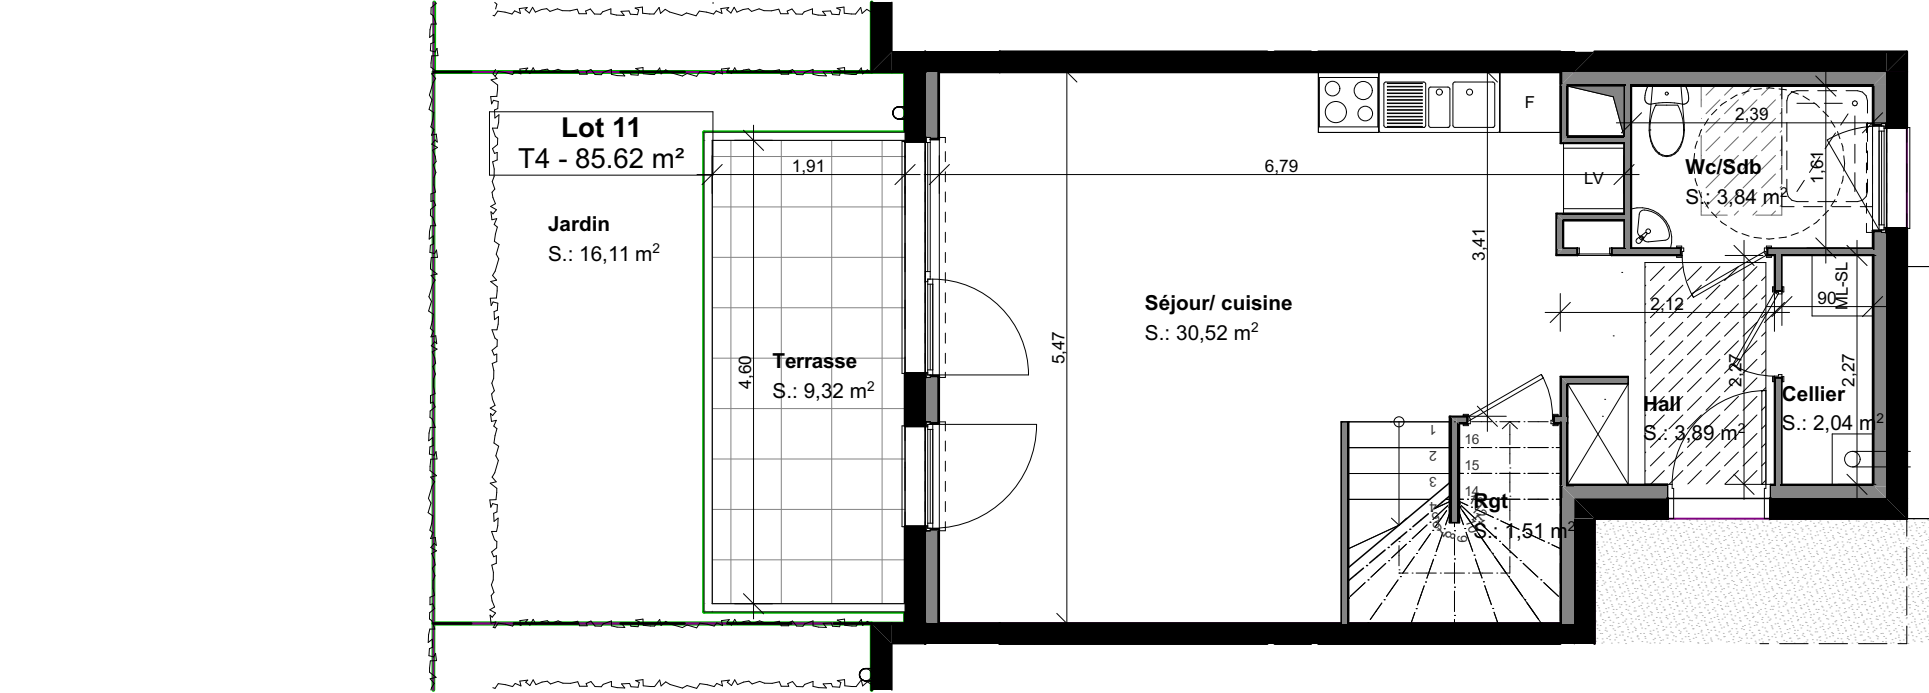

REZ-DE-CHAUSSEE

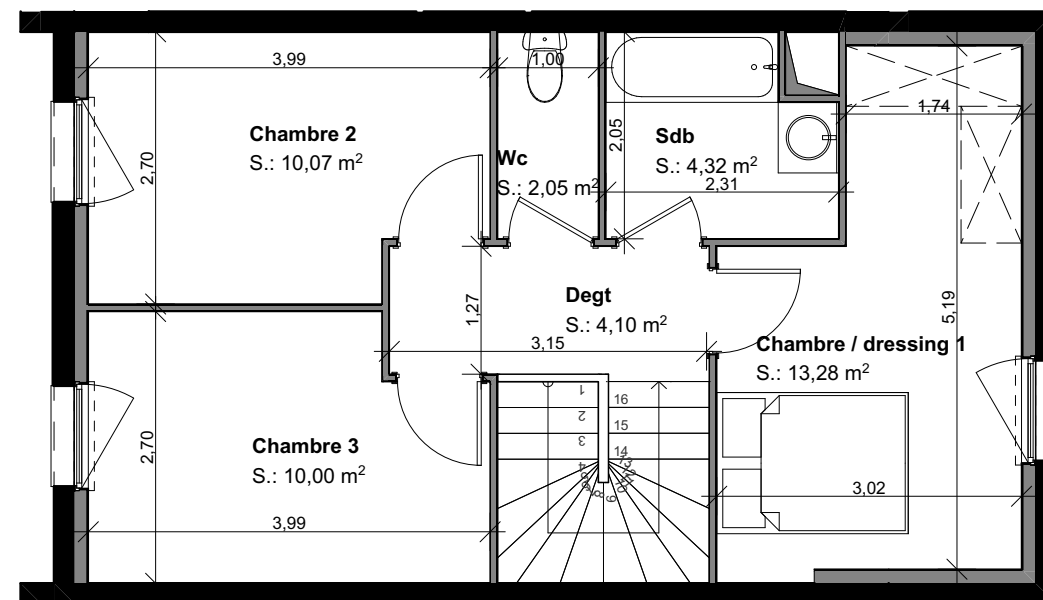

1er ETAGE

NOTA : le présent document exprime la figure et les dispositions générales de l'appartement. Des variations peuvent intervenir en fonction des nécessités techniques et réglementaires. Les soffites, faux-plafond, canalisations, radiateurs ne sont pas tous représentés.



LE CLOS DES CYGOGNES

CONSTRUCTION D'UN ENSEMBLE IMMOBILIER

Rue de Zurich
68440 HABSHEIM



MAISON - Lot 11	TYPE T4	DATE :
1:75		MAJ 05-05-2021
Séjour / Cuisine Wc / Sdb Hall Rgt Cellier	30.52 m ² 3.84 m ² 3.89 m ² 1.51 m ² 2.04 m ²	R.D.C. 41.80 m ²
Chambre / Dressing 1 Chambre 2 Chambre 3 Sdb Wc Dgt	13.28 m ² 10.07 m ² 10.00 m ² 4.32 m ² 2.05 m ² 4.10 m ²	ETAGE 43.82 m ²
Jardin Terrasse	16.11 m ² 9.32 m ²	TOTAL HABITABLE 85.62 m²
SURFACE PARCELLE : 76.00 m²		