


RESIDENCE LOGEMENTS EN ACCESSION

RUE D'AUVERGNE / RUE DE PARIS
94456 - LIMEIL BREVANNES

MAITRE D'OUVRAGE
BATIGERE MAISON FAMILIALE
89 rue de Tocqueville
75017 PARIS




LOCALISATION

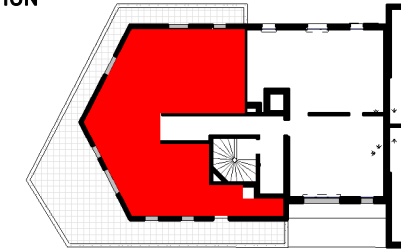

DESCRIPTION LOGEMENT


NUMERO	TYPE	ETAGE
221	T4	R+1+A
CHAMBRE 3		10.25 m ²
CHAMBRE 1		11.73 m ²
CHAMBRE 2		9.25 m ²
WC		2.31 m ²
ENTREE		4.60 m ²
CUISINE		9.64 m ²
SDB		4.53 m ²
DEGAGEMENT		3.86 m ²
SEJOUR		22.98 m ²
SURFACE HABITABLE		79.15 m²
CELLIER		7.07 m ²
TERRASSE		66.17 m ²
SURFACE ANNEXE		73.24 m²
TOTAL SURFACES PRIVATIVES		152.39 m²

Echelle :

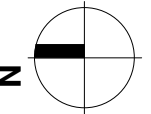

LOGEMENT : **221**
04/03/2022 INDICE A

DES MODIFICATIONS SONT SUSCEPTIBLES D'ETRE APPORTEES A CE PLAN EN FONCTION DES NECESSITES TECHNIQUES DE LA REALISATION, TANT EN CE QUI CONCERNE LES DIMENSIONS LIBRES, QUE L'EQUIPEMENT. LES SURFACES ET LES HAUTEURS SOUS PLAFOND INDIQUEES SONT APPROXIMATIVES. LES RETOMBES, SOFFITES, FAUX-PLAFONDS, TRAPPES DE VISITES, AINSI QUE L'EMPLACEMENT DES EQUIPEMENTS SANITAIRES NE SONT PAS TOUS FIGURES OU LE SONT A TITRE INDICATIF. LES SURFACES INDIQUEES SONT CONFORMES AUX SURFACES DE LA PHASE PRO-DC. LES COTES ET SURFACES INDIQUEES PEUVENT VARIER EN FONCTION DES IMPERATIFS DE CONSTRUCTIONS. DES MODIFICATIONS OU DES AMENAGEMENTS MINEURS NECESSAIRES POUR DES RAISONS TECHNIQUES OU ADMINISTRATIF POURRONT ETRE REPORTES SUR LES PLANS.

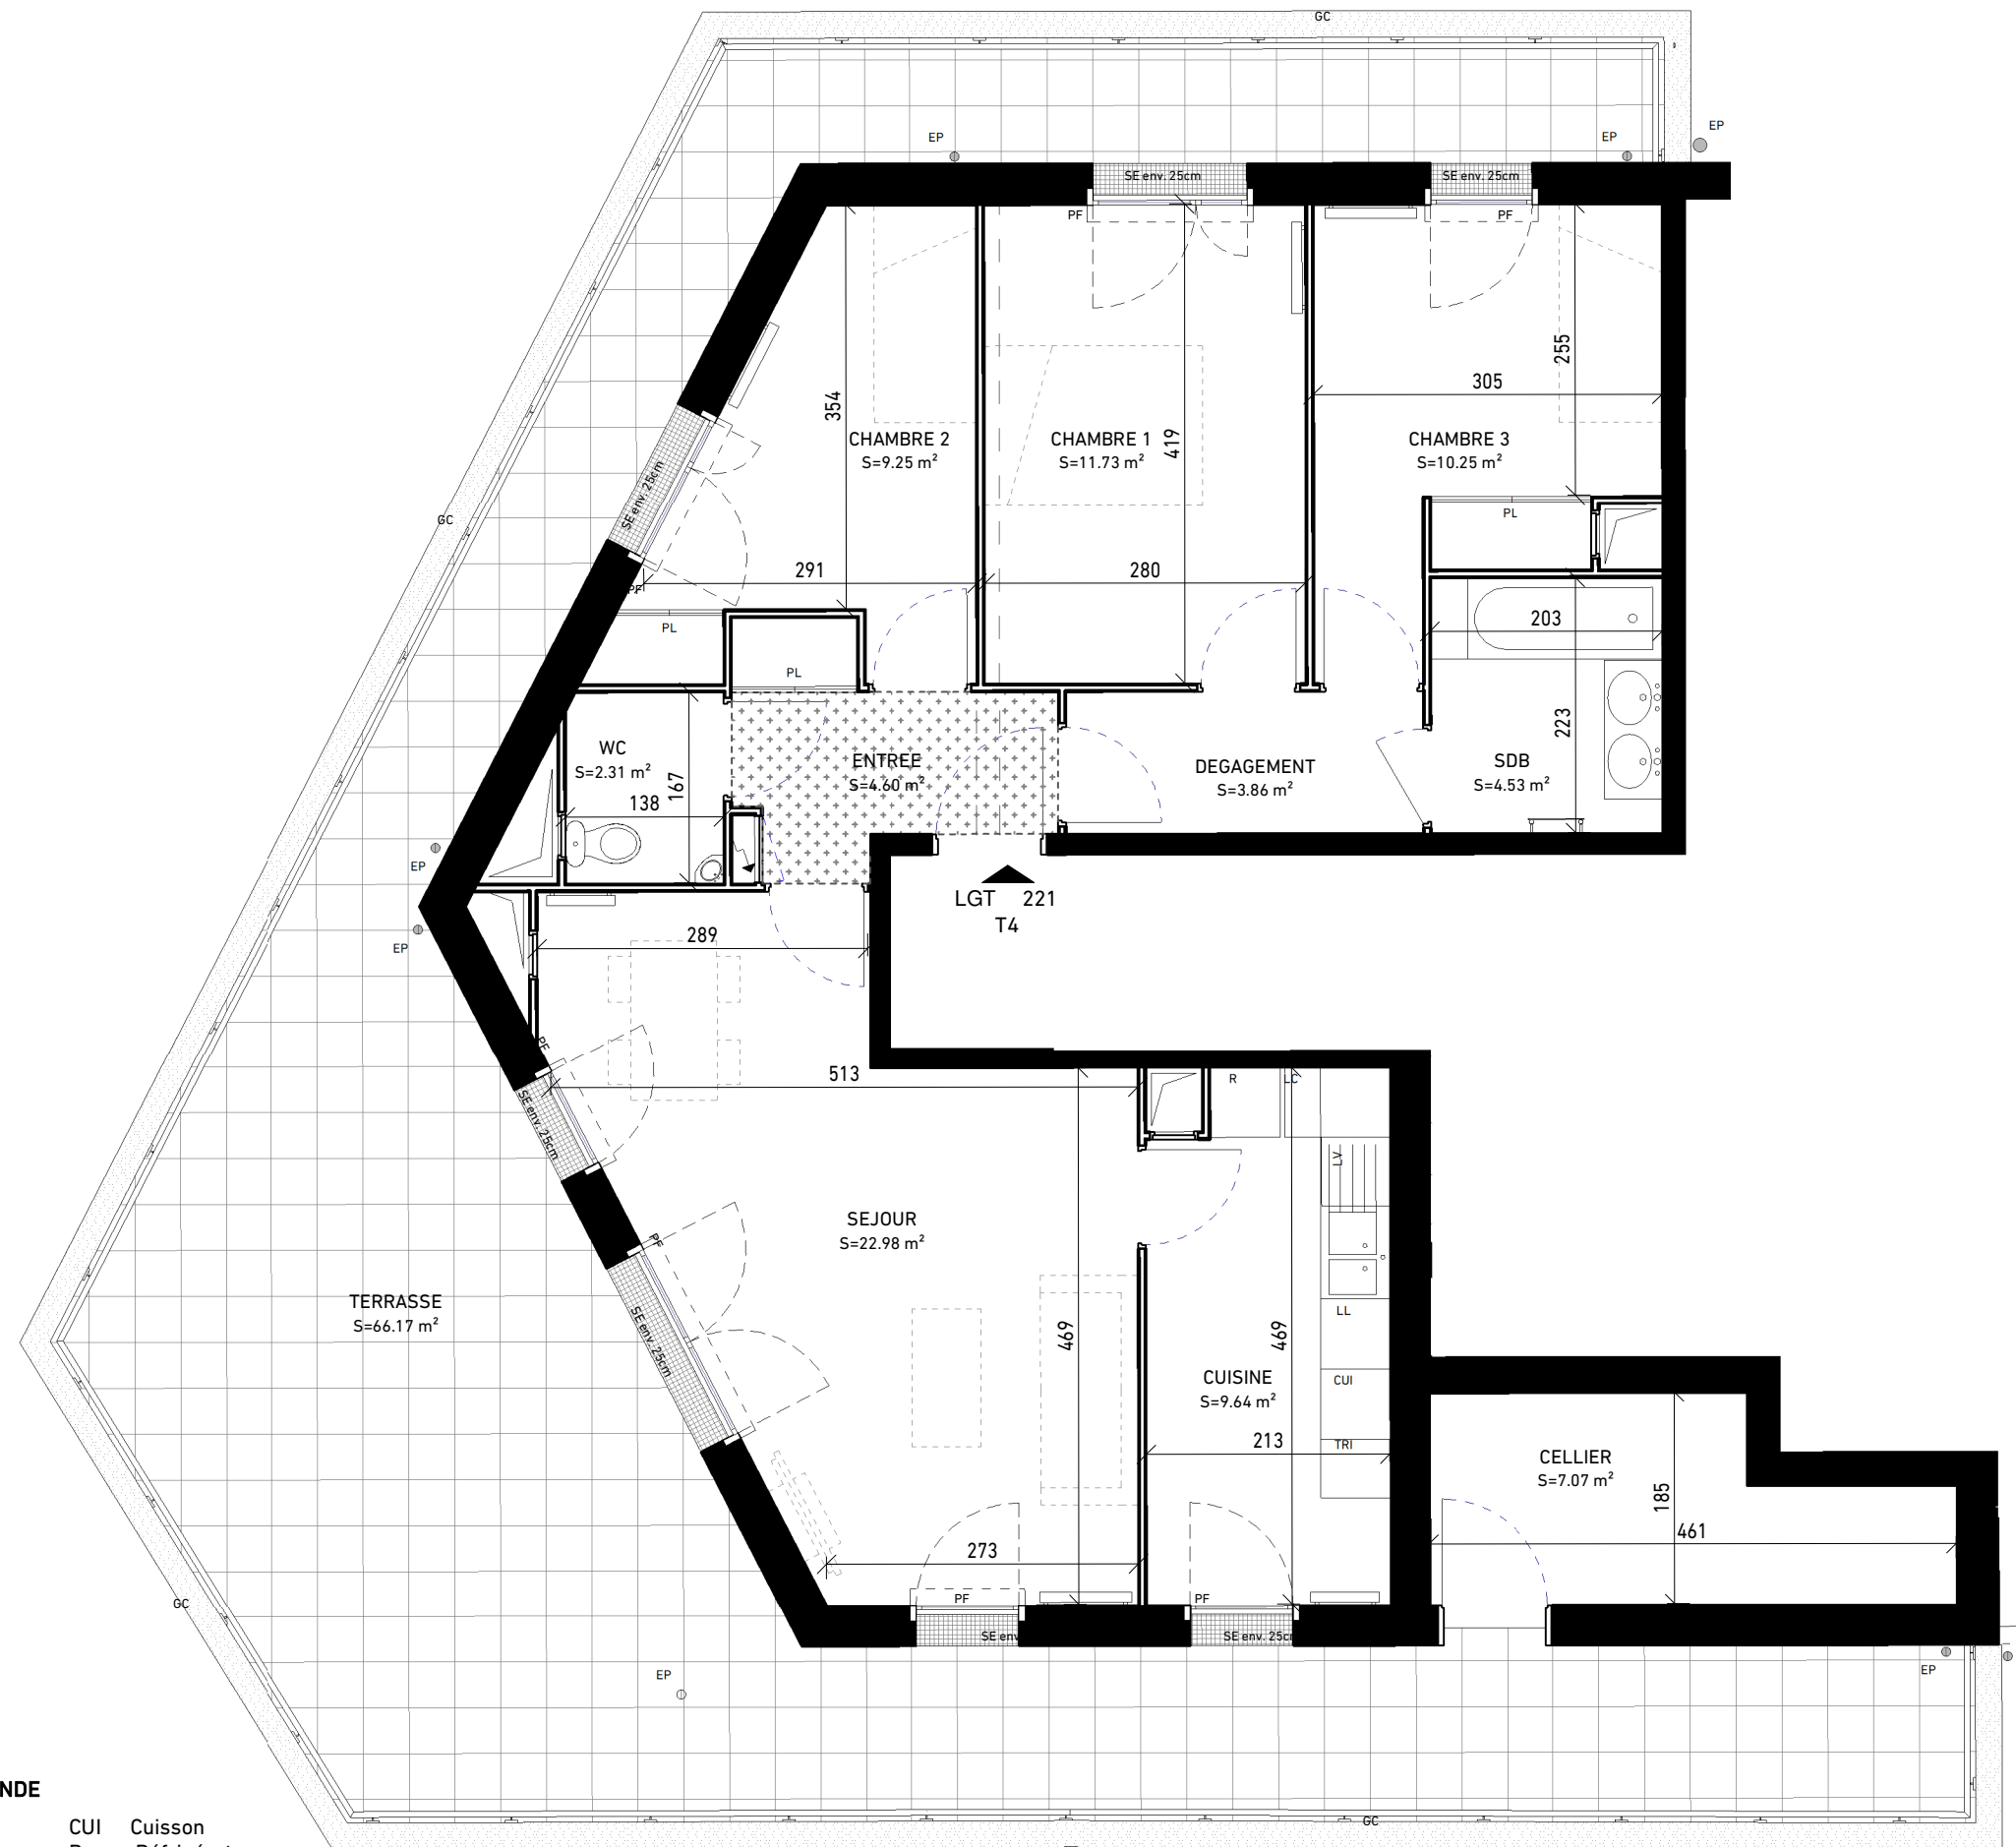

LEGENDE

PF : Porte-fenêtre	CUI : Cuisson
FE : Fenêtre	R : Réfrigérateur
ALL : Allège pleine	LL : Lave-linge
AV : Allège vitrée	LV : Lave-vaisselle
VR : Volet roulant	LC : Linéaire complémentaire
GC : Garde-corps	TE : Tableau électrique
PL : Placard	VB : Volet battant

: Soffite, faux-plafonds : Retombée de poutre