




FAÇADE AVANT



FAÇADE ARRIERE

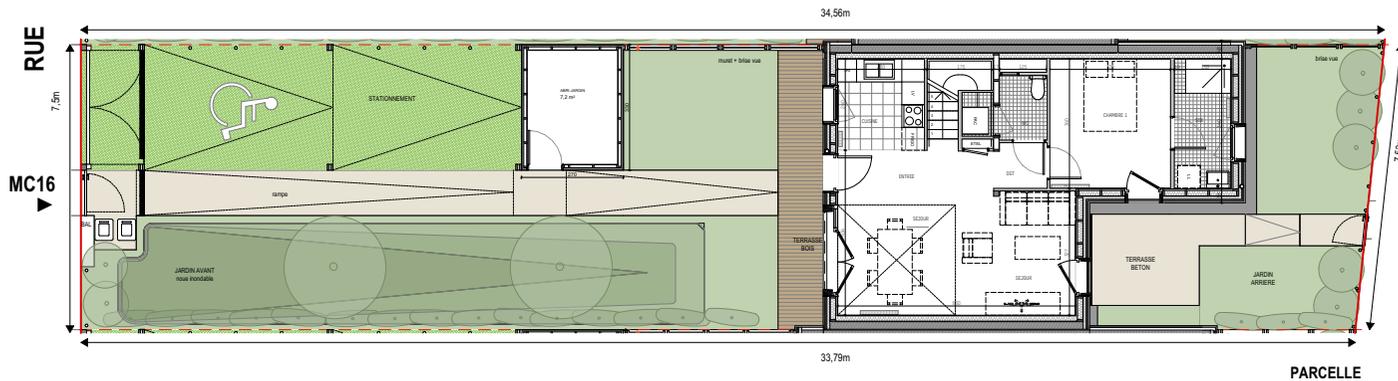


PARCELLE

ZAC LES BELLES VUES
20 MAISONS INDIVIDUELLES EN ACCESION
91290 - ARPAJON



BATIGERE - ILE DE FRANCE
89 Rue de Torquerville
75017 PARIS

LOCALISATION

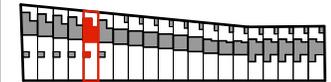

DESCRIPTION LOGEMENT

NUMERO	DESCRIPTION LOGEMENT	
	TYPE	ETAGE
MC16	T4	RDC / R+1
Entrée + DGT		4.6 + 2.6 m ²
Séjour		19.8 m ²
Cuisine		5.5 m ²
Salle d'eau		5.1 m ²
Chambre 1		10.9 m ²
WC		3.3 m ²
	surface totale rez de chaussée	51.8 m²
Chambre 2		10.8 m ²
Chambre 3		10.1 m ²
Salle de Bain		3.8 m ²
Dégagement		3.9 m ²
	surface totale 1er étage	28.6 m²

SURFACE TOTALE HABITABLE 80.4 m²

Terrasse Bois	8.6 m ²
Terrasse Béton	8 m ²
Abri Jardin	7.2 m ²
Jardin avant	67 m ²
Jardin arrière	25 m ²
Stationnement	38.5 m ²

SURFACE TOTALE ANNEXE 154.3 m²

13/06/2022 INDICE 0

Des modifications sont susceptibles d'être apportées à ce plan en fonction des nécessités techniques ou réglementaires lors de la réalisation, tant en ce qui concerne les dimensions linéaires que l'équipement.
Les surfaces sont approximatives conformément à l'article R261-25 du COH. Les cotes et surfaces indiquées peuvent varier en fonction des impératifs de construction.
Les poteaux, soffites, faux plafonds, trappes de visite, gaines, canalisations, connecteurs, l'emplacement des équipements et implantations électriques sont figurés à titre indicatif.
Les plantations éventuellement indiquées sur le plan n'est pas fournie. La hauteur des seuils est approximative et correspond à la différence entre les niveaux fins intérieurs et extérieurs.

Légendes


Sol béton nivelé	ETEL Equipement technique électrique du logement	Radiateurs et bâches électriques
Zone herbeuse	PAC Pompe à Chaleur	Cuisine
Sol pavé herbeux	LV Lave vaisselle	Attentes
Gravier	LL Lini Linge	Attres
Terrasse Bois	TRI Pluies	Attres
Terrasse Béton	BAL Boîte aux lettres	Trappe de visite

ZAC LES BELLES VUES
20 MAISONS INDIVIDUELLES EN ACCESION
91290 - ARPAJON



BATIGERE - ILE DE FRANCE
89 Rue de Torquenville
75017 PARIS

LOCALISATION



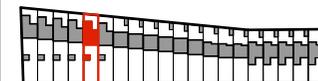


DESCRIPTION LOGEMENT		
NUMERO	TYPE	ETAGE
MC16	T4	RDC / R+1
Entrée + DGT		4.6 + 2.6 m ²
Séjour		19.8 m ²
Cuisine		5.5 m ²
Salle d'eau		5.1 m ²
Chambre 1		10.9 m ²
WC		3.3 m ²
surface totale rez de chaussée		51.8 m²
Chambre 2		10.8 m ²
Chambre 3		10.1 m ²
Salle de Bain		3.8 m ²
Dépagement		3.9 m ²
surface totale 1er étage		28.6 m²
SURFACE TOTALE HABITABLE		80.4 m²
Terrasse Bois		8.6 m ²
Terrasse Béton		8 m ²
Abri Jardin		7.2 m ²
Jardin avant		67 m ²
Jardin arrière		25 m ²
Stationnement		38.5 m ²
SURFACE TOTALE ANNEXE		154.3 m²

13/06/2022 INDICE 0
Des modifications sont susceptibles d'être apportées à ce plan en fonction des nécessités techniques ou réglementaires lors de la réalisation, tant en ce qui concerne les dimensions liées que l'équipement.
Les surfaces sont approximatives conformément à l'article R261-25 du COC. Les cotes et surfaces indiquées peuvent varier en fonction des impératifs de construction.
Les rebords, soffites, faux plafonds, trappes de visite, gaines, canalisations, connecteurs, l'emplacement des équipements et implantations électriques sont figurés à titre indicatif.
Les plantations éventuellement indiquées sur le plan n'est pas fournie. La hauteur des seuils est approximative et correspond à la différence entre les niveaux fins intérieurs et extérieurs.

Légendes

	ETEL Equipement technique électrique du logement	
	PAC Pompe à Chaleur	
	LTV Lave vaisselle	
	LL Lini Liné	
	TRI Trappes	
	BAL Boîte aux lettres	

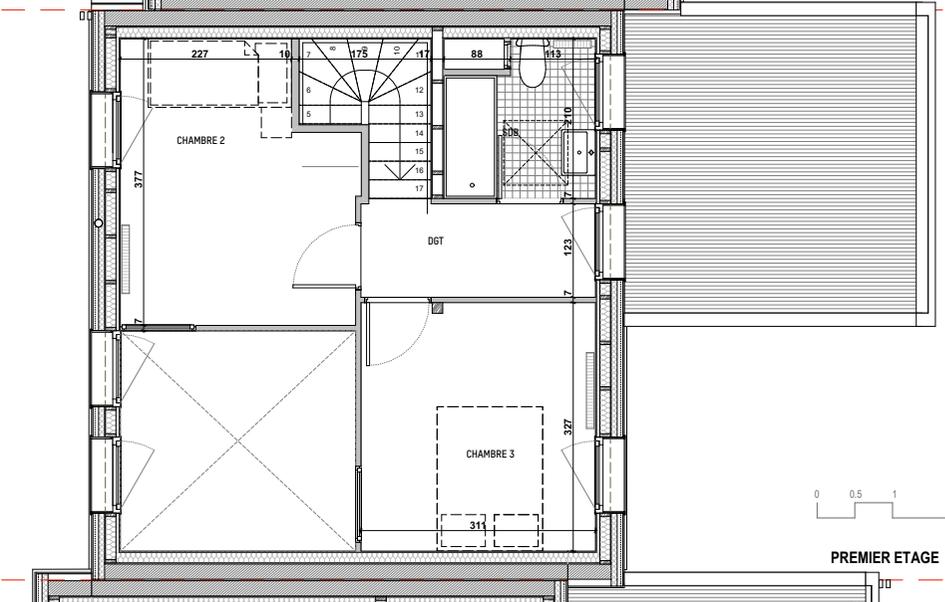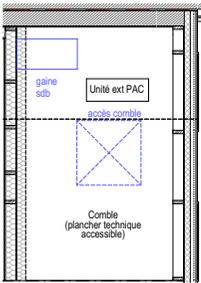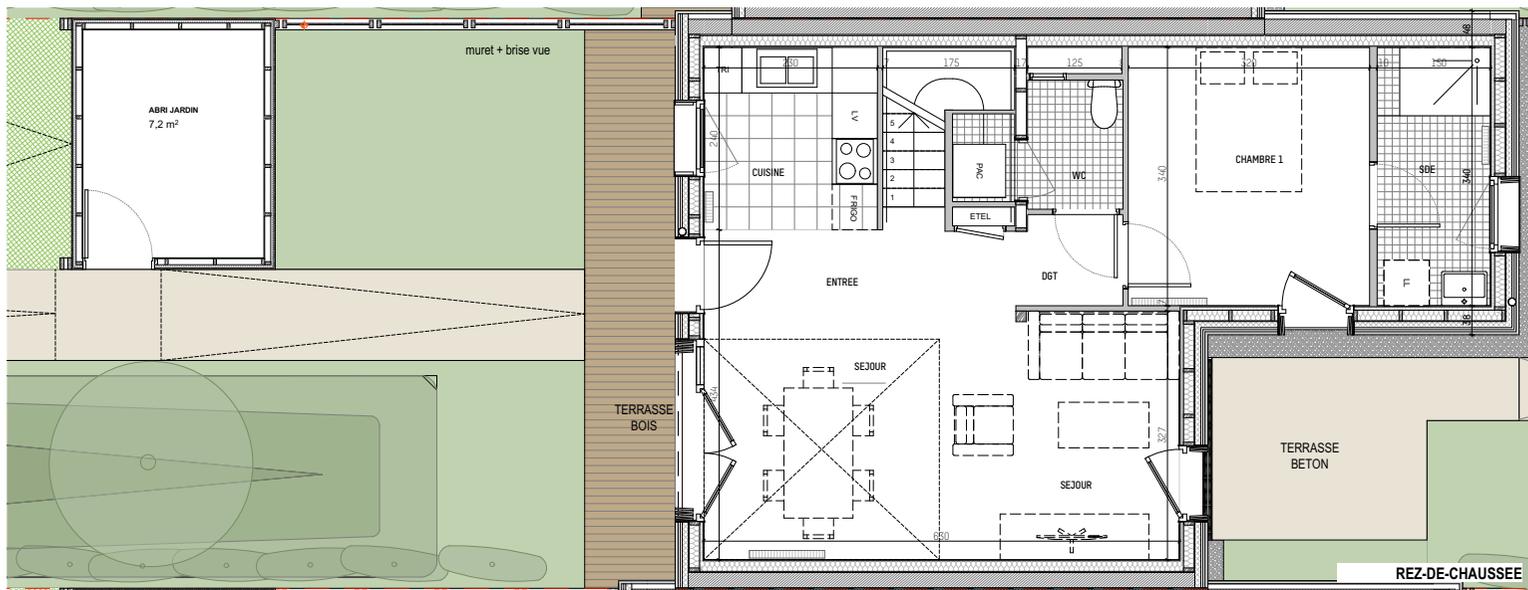

PREMIER ETAGE



MC16