





FACADE AVANT

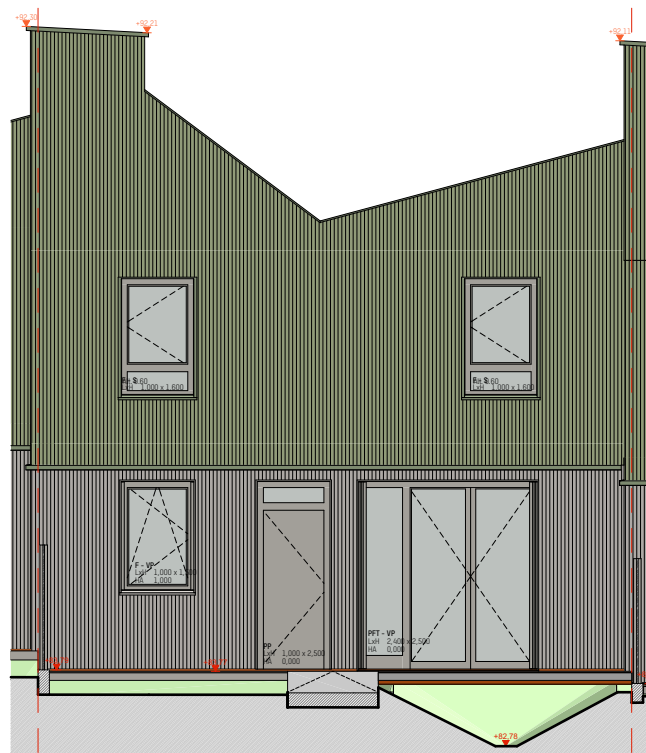

FACADE ARRIERE

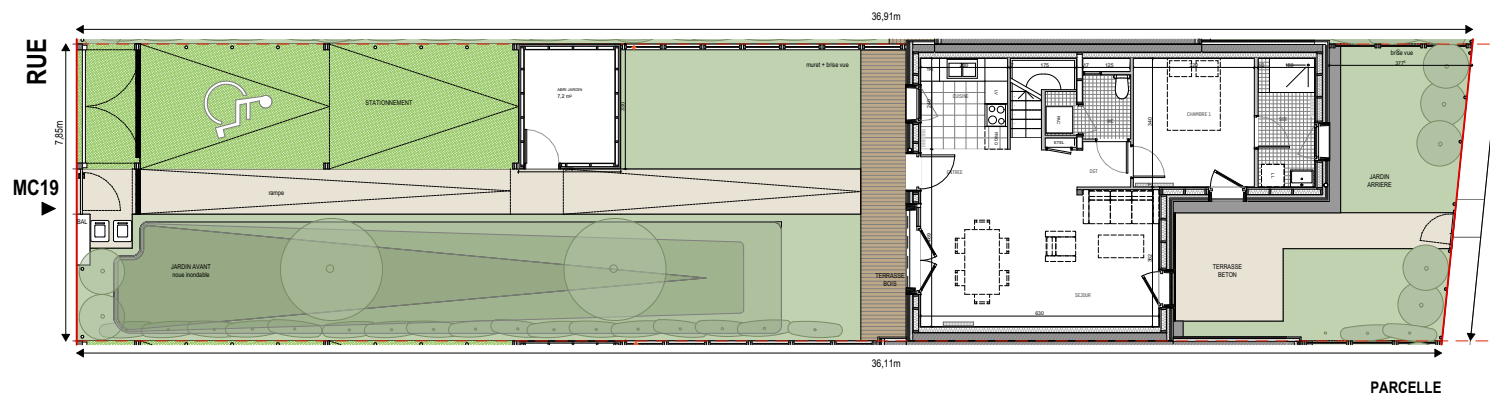

PARCELLE


ZAC LES BELLES VUES

20 MAISONS INDIVIDUELLES EN ACCESION
91290 - ARPAJON



BATIGERE - ILE DE FRANCE
89 Rue de Torquville
75017 PARIS

LOCALISATION

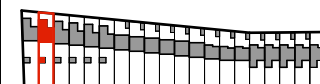

DESCRIPTION LOGEMENT

NUMERO	TYPE	ETAGE
MC19	T5	RDC / R+1
Entrée + DGT		4.7 + 2.6 m ²
Séjour		21.9 m ²
Cuisine		5.5 m ²
Salle d'eau		5.1 m ²
Chambre 1		10.9 m ²
WC		3.2 m ²
surface totale rez de chaussée		53.9 m ²
Chambre 2		9.7 m ²
Chambre 3		11.2 m ²
Chambre 4		9.2 m ²
Salle de Bain		3.8 m ²
Dégagement		5.9 m ²
surface totale 1er étage		39.8 m ²

SURFACE TOTALE HABITABLE

Terrasse Bois	9.2 m ²
Terrasse Béton	12.6 m ²
Abri Jardin	7.2 m ²
Jardin avant	88 m ²
Jardin arrière	28.8 m ²
Stationnement	38.5 m ²

SURFACE TOTALE ANNEXE



13/06/2022	INDICE 0
------------	----------

Des modifications sont susceptibles d'être apportées à ce plan en fonction des nécessités techniques ou réglementaires lors de la réalisation, tant en ce qui concerne les dimensions libérées que l'équipement.
Les surfaces sont approximatives conformément à l'article R261-25 du COQ. Les cotes et surfaces indiquées peuvent varier en fonction des impératifs de construction.
Légendes

Soi béton livré	ETEL Equipement technique électrique du logement	Radiateurs et radiateurs aérothermes
Zone enherbée	PAC Pompe à Chaleur	Cuisine
Soi pavé enherbée	LV Lave vaisselle	Arbustes
Graviers	LL Lave linge	Arbres
Terrasse Bois	TRI Pluies	Trippe de visite
	BAL Boîte aux lettres	

MC19

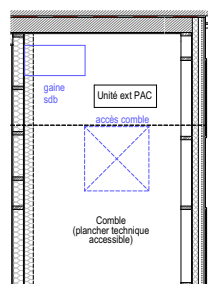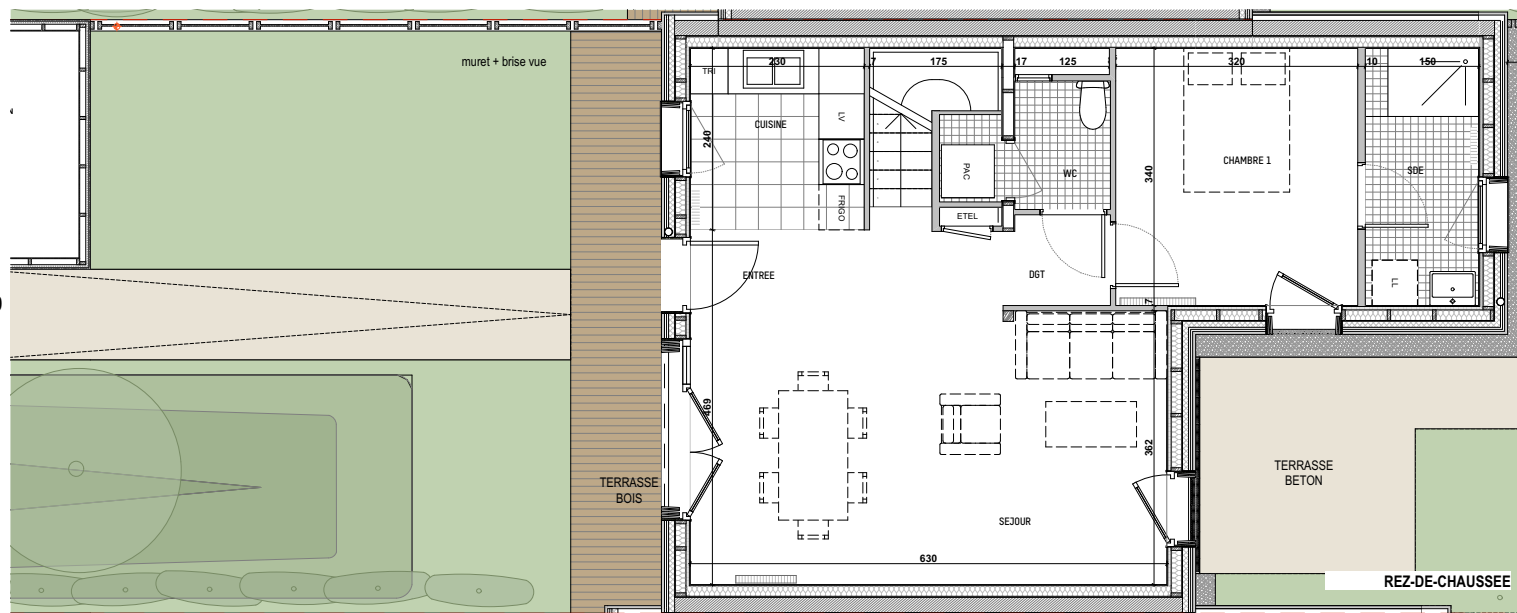

COMBLE

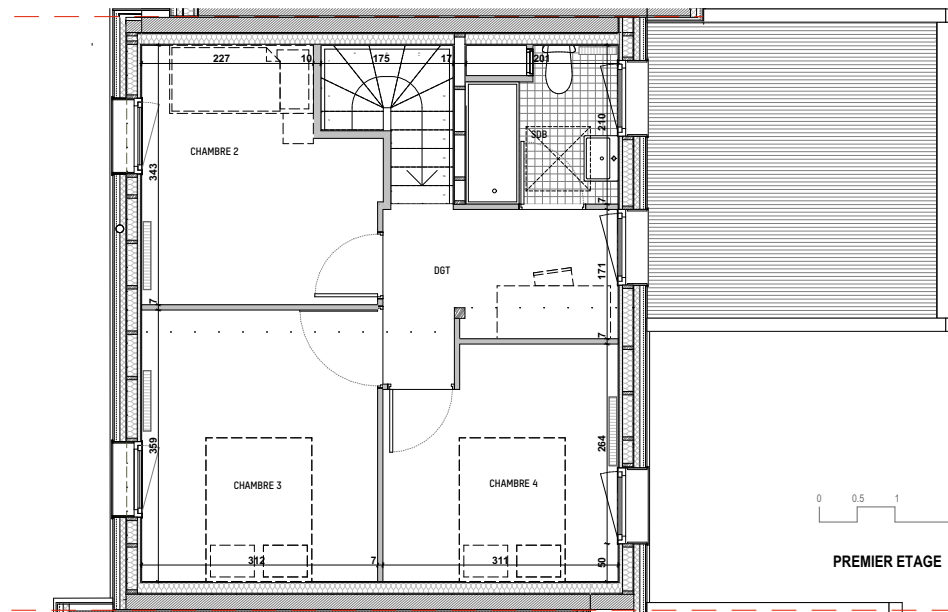

0 0.5 1 2m

PREMIER ETAGE

ZAC LES BELLES VUES


20 MAISONS INDIVIDUELLES EN ACCESSION
91290 - ARPAJON



BATIGERE
en ILE-DE-FRANCE

BATIGERE - ILE DE FRANCE
89 Rue de Torquenville
75017 PARIS

LOCALISATION

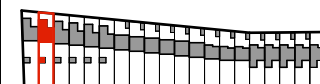

DESCRIPTION LOGEMENT

NUMERO	TYPE	ETAGE
MC19	T5	RDC / R+1
Entrée + DGT		4.7 + 2.6 m ²
Séjour		21.9 m ²
Cuisine		5.5 m ²
Salle d'eau		5.1 m ²
Chambre 1		10.9 m ²
WC		3.2 m ²
	surface totale rez de chaussée	53.9 m²
Chambre 2		9.7 m ²
Chambre 3		11.2 m ²
Chambre 4		9.2 m ²
Salle de Bain		3.8 m ²
Dégagement		5.9 m ²
	surface totale 1er étage	39.8 m²
SURFACE TOTALE HABITABLE		93.7 m²
Terrasse Bois		9.2 m ²
Terrasse Béton		12.6 m ²
Abri Jardin		7.2 m ²
Jardin avant		88 m ²
Jardin arrière		28.8 m ²
Stationnement		38.5 m ²
SURFACE TOTALE ANNEXE		184.3 m²

13/06/2022

INDICE 0

Des modifications sont susceptibles d'être apportées à ce plan en fonction des nécessités techniques ou réglementaires lors de la réalisation, tant en ce qui concerne les dimensions libérées que l'équipement.
Les surfaces sont approximatives conformément à l'article R261-25 du COA. Les cotes et surfaces indiquées peuvent varier en fonction des impératifs de construction.
Les retombées, soffites, faux plafonds, trappes de visite, gaines, canalisations, connecteurs, l'emplacement des équipements et implantations électriques sont figurés à titre indicatif.
Les plantations éventuellement indiquées sur le plan n'est pas fournie. La hauteur des seuils est approximative et correspond à la différence entre les niveaux fins intérieurs et extérieurs.

Légendes
