


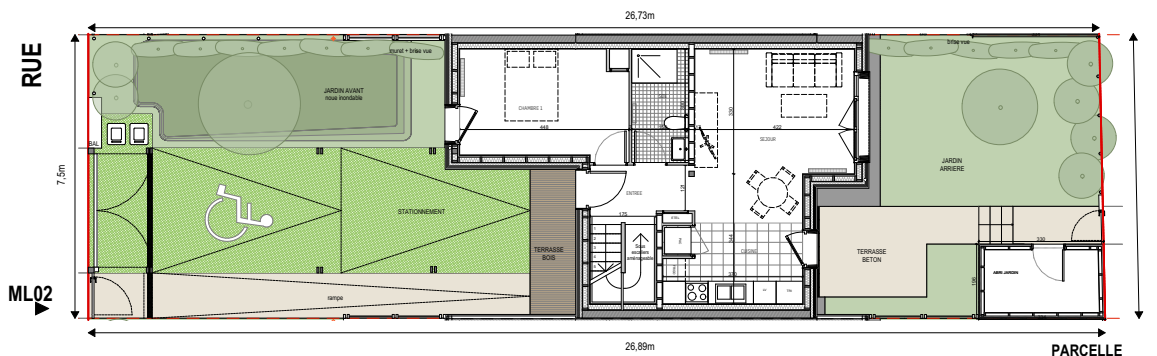


ZAC LES BELLES VUES
20 MAISONS INDIVIDUELLES EN ACCESSION
91290 - ARPAJON



BATIGERE - ILE DE FRANCE
89 Rue de Tocqueville
75017 PARIS

LOCALISATION

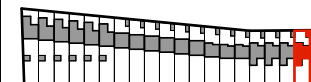

DESCRIPTION LOGEMENT		
NUMERO	TYPE	ETAGE
ML02	T4	RDC / R+1
Entrée		4.6 m ²
Séjour		17.7 m ²
Cuisine		7.7 m ²
Chambre 1		12.4 m ²
Salle d'eau		4.5 m ²
<i>surface totale rez de chaussée</i>		46.9 m²
Chambre 2		12.6 m ²
Chambre 3		10.3 m ²
Salle de Bain		5.7 m ²
Dégagement		4m ²
<i>surface totale 1er étage</i>		32.6 m²

SURFACE TOTALE HABITABLE	79.5 m²
Terrasse Bois	4.6 m ²
Terrasse Béton	8.3 m ²
Abri Jardin	5.1 m ²
Jardin avant	26.2 m ²
Jardin arrière	32.7 m ²
Stationnement	37.3 m ²
SURFACE TOTALE ANNEXE	114.2 m²

13/06/2022	INDICE 0
------------	----------


Des modifications sont susceptibles d'être apportées à ce plan en fonction des nécessités techniques ou réglementaires lors de la réalisation, tant en ce qui concerne les dimensions libérées que l'équipement.

Les surfaces sont approximatives conformément à l'article R261-25 du COH. Les cotes et surfaces indiquées peuvent varier en fonction des impératifs de construction.


Les rebords, soffites, faux plafonds, trappes de visite, gaines, canalisations, correcteurs, l'emplacement des équipements et implantations électriques sont figures à titre indicatif.

Les plantations éventuellement indiquées sur le plan n'ont pas force. Le hauteur des seuils est approximative et correspond à la différence entre les niveaux finis intérieurs et extérieurs.

Légendes

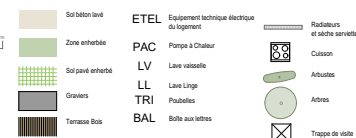

ML02

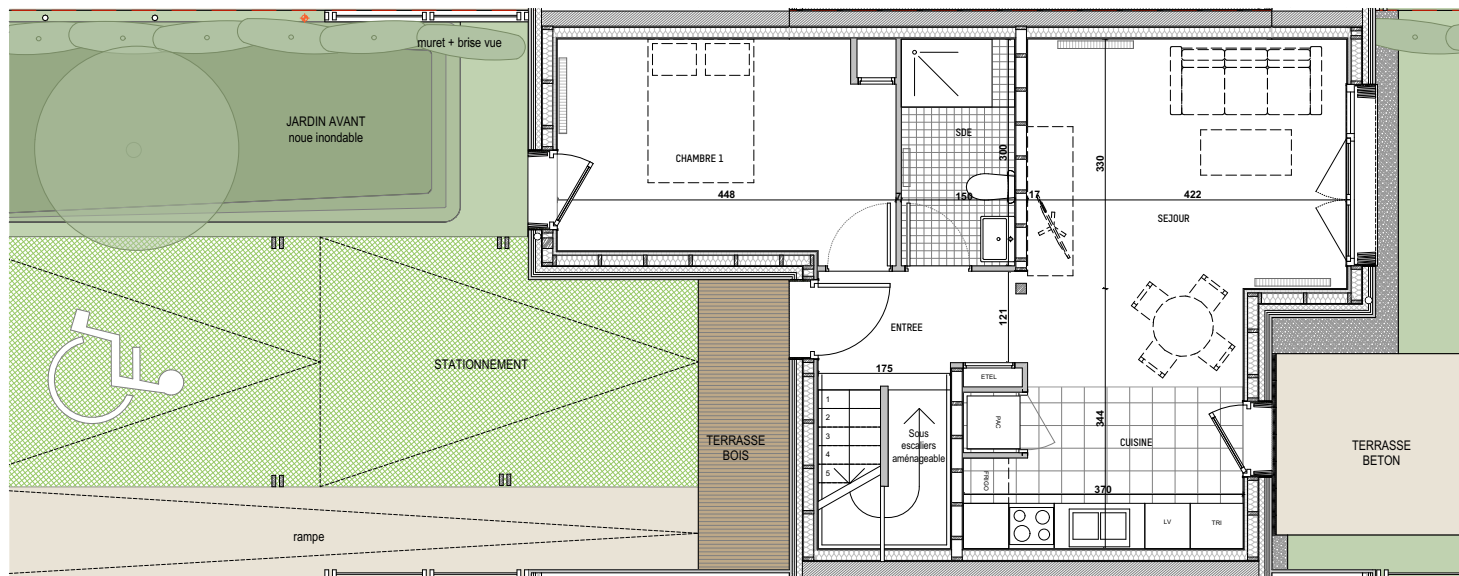

ZAC LES BELLES VUES


20 MAISONS INDIVIDUELLES EN ACCESSION
91290 - ARPAJON



BATIGERE
en ILE-DE-FRANCE

BATIGERE - ILE DE FRANCE
89 Rue de Torquayville
75017 PARIS

LOCALISATION

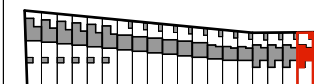

DESCRIPTION LOGEMENT

NUMERO	TYPE	ETAGE
ML02	T4	RDC / R+1
Entrée		4.6 m ²
Séjour		17.7 m ²
Cuisine		7.7 m ²
Chambre 1		12.4 m ²
Salle d'eau		4.5 m ²
surface totale rez de chaussée		46.9 m ²
Chambre 2		12.6 m ²
Chambre 3		10.3 m ²
Salle de Bain		5.7 m ²
Dégagement		4 m ²
surface totale 1er étage		32.6 m ²
SURFACE TOTALE HABITABLE		79.5 m ²
Terrasse Bois		4.6 m ²
Terrasse Béton		8.3 m ²
Abri Jardin		5.1 m ²
Jardin avant		26.2 m ²
Jardin arrière		32.7 m ²
Stationnement		37.3 m ²
SURFACE TOTALE ANNEXE		114.2 m ²

13/06/2022


INDICE 0

Des modifications sont susceptibles d'être apportées à ce plan en fonction des nécessités techniques ou réglementaires lors de la réalisation, tant en ce qui concerne les dimensions libérées que l'équipement.
Les surfaces sont approximatives conformément à l'article R261-25 du COQ. Les cotes et surfaces indiquées peuvent varier en fonction des impératifs de construction.
Les entrées, soffites, faux plafonds, trappes de visite, gaines, canalisations, connecteurs, l'emplacement des équipements et implantations électriques sont figurés à titre indicatif.
Les plantations éventuellement indiquées sur le plan n'est pas fournie. La hauteur des sauts est approximative et correspond à la différence entre les niveaux fins intérieurs et extérieurs.

Légendes

Sol béton nivelé	ETEL	Equipement technique électrique du logement	Radiateurs et sauto servette
Zone enherbée	PAC	Pompe à Chaleur	Cuisine
Sol pavé enherbée	LV	Lave vaisselle	Arbustes
Graviers	LL	Lave Linge	Arbres
Terrasse Bois	TRI	Pluies	Trappe de visite
	BAL	Boîte aux lettres	

PREMIER ETAGE

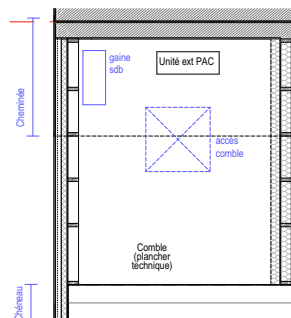

COMBLE