




RÉSIDENT B

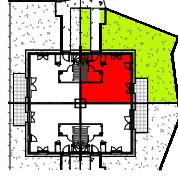

BÂT. B	RDC	4 PIÈCES	N°8
	SÉJOUR		27,6 m²
	CHAMBRE 3		11,5 m²
	CHAMBRE 2		11,3 m²
	CHAMBRE 1		9,2 m²
	CUISINE		6,9 m²
	SdE & WC		4,3 m²
	DGT		4,3 m²
	ENTRÉE		3,9 m²
	SdB		3,8 m²
	WC		1,5 m²
	PL		0,6 m²


SURFACE HABITABLE TOTALE	84,9 m²
AIRE OM	1,7 m ²
TERRASSE	7,1 m ²
JARDIN	8,8 m ²
JARDIN PRIVATIF	79,2 m ²
Total des surfaces extérieures	96,8 m²
Parcelle LOT 8	157 m ²

F	Fenêtre	PV	Pare-Vue
PF	Porte-Fenêtre	GC	Garde-corps
OF	Ouvrant à la française	BT	Ballon
2V	2 vantaux		Thermodynamique
all.v	Allège vitrée	PL	Placard


Indice	Date
	15.12.2022

LEGENDE.	
	Interprète vu et/ou
	Interprète simple / double langage
	Bouton poignée
	PC pôle + vers 16 A
	PC pôle + vers 4 A à 1,10 m
	PC pôle + vers 2 A
	PC pôle + vers 5 A
	Prise téléphonique RJ45
	Foyer lumineux plafond
	Foyer lumineux applique
	Aménagement technique
	Thermistor ambiance
	Sonnette
	Alarme Video Routier
	Applique extérieure
	Déclencheur autonome antivol/des cadenas de 4 A
	Interprète à voyant
	Quart Technicien / Agent système de communication / alarme

LEGENDE

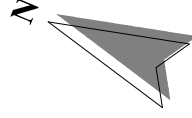


Emprise iardin

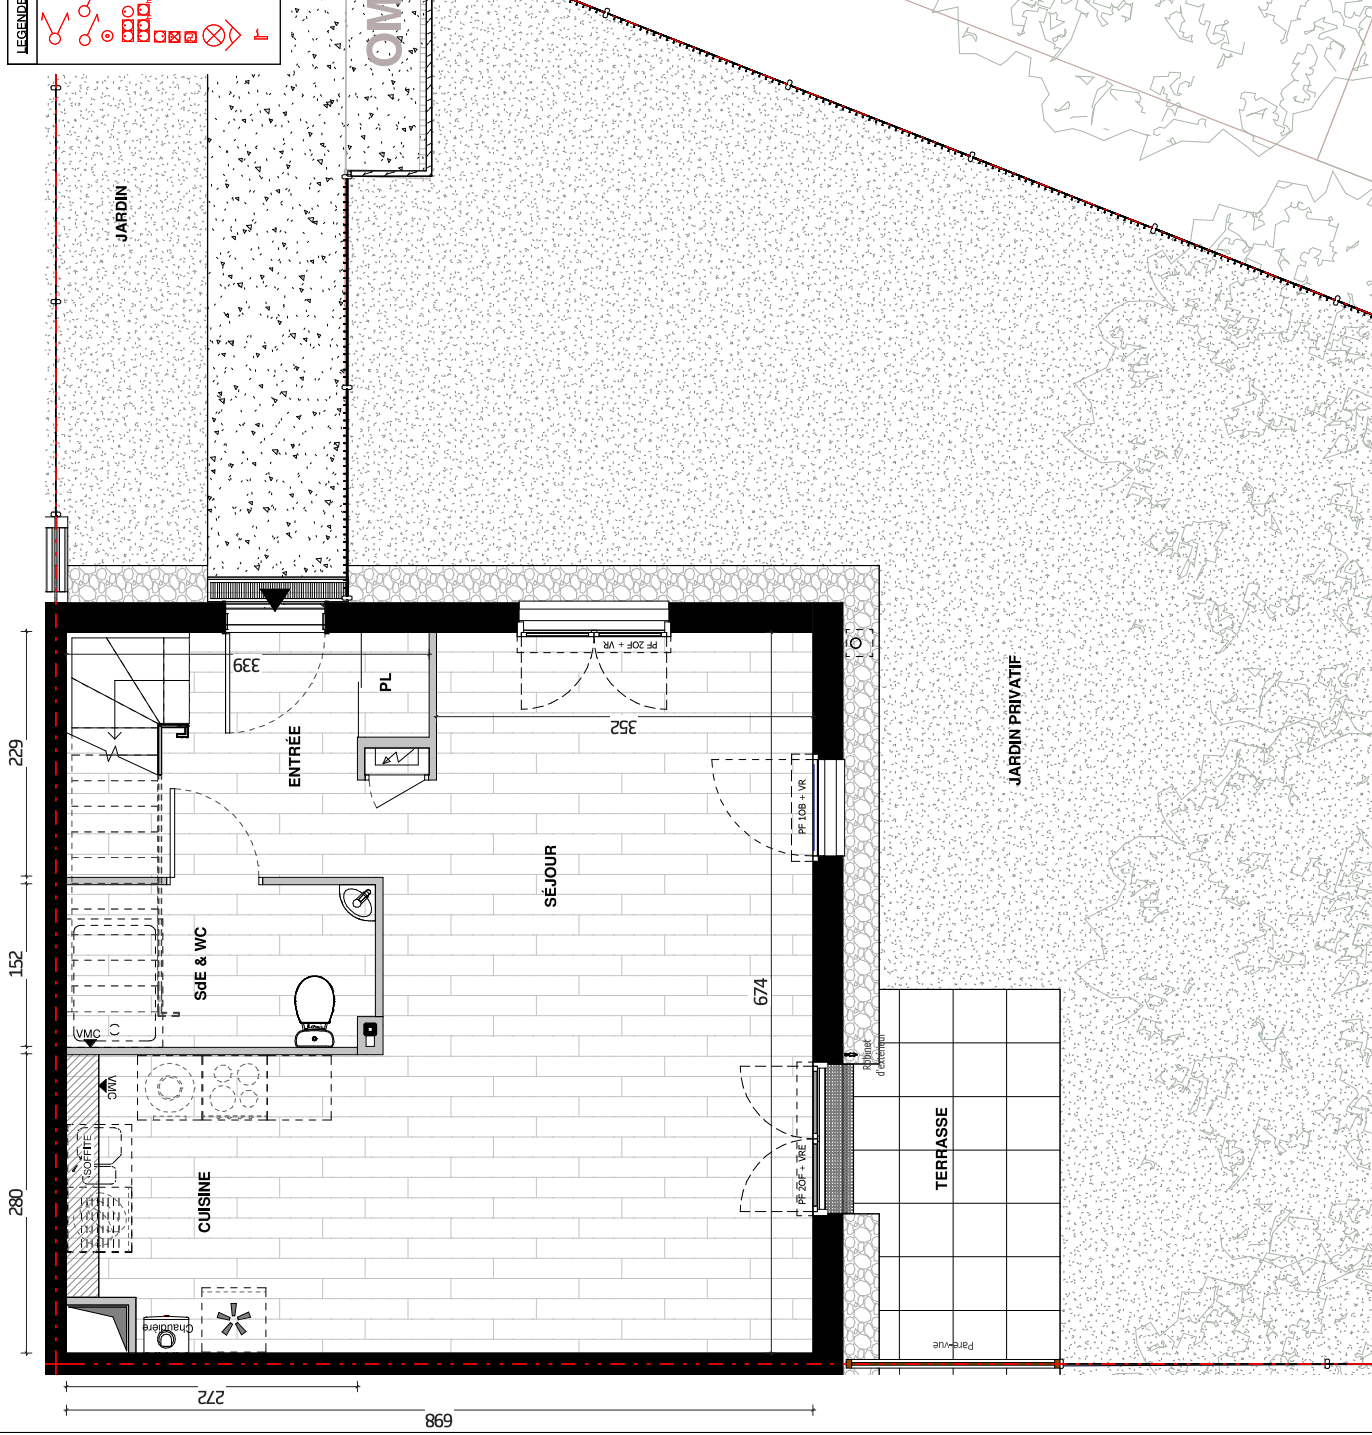



Emplacement Cuisson	Emplacement Lave-Linge	Réfrigérateur	Emplacement Lave- Vaisselle	Espace Technique Électrique du Logement	bouche VMC	Gaine technique	Faux-plafond (FP), Sofrite - Ht.: 2,10m
							

Nota : Le présent plan est établi sur la base du dossier de permis de construire et pourra subir des adaptations dimensionnelles, techniques et d'organisation afin de répondre aux contraintes détaillées d'exécution. Les poutres, poteaux, soffites, canalisations et faux plafonds n'apparaissent pas systématiquement sur le présent plan. Les surfaces ainsi que l'emplacement des équipements et le mobilier sont mentionnés à titre indicatif. Les plantations éventuelles ne sont pas contractuelles. L'implantation des meubles évier et autres éléments de cuisine de l'opération est indicative, et permet de visualiser le positionnement des arrivées et évacuations d'eau à l' livraison du logement.

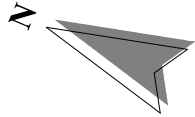

LEGENDE:

- Interrupteur et et vent
- Thermostat ambience
- Interrupteur simple / double allumage
- Sonnette
- Bouton poussoir
- Alarme Voies Routieres
- PC pôle + terre 16 A
- Appareil aérateur
- PC pôle + terre 16 A à 1.10 m
- Châssis autonettoyant avec sonde de mesure à pile
- PC pôle + terre 20 A
- Interrupteur à voyant
- Prise téléphonique RJ45
- Gaine Technique Logement, système de communication et sonnerie
- Foyer lumineux plafond
- Foyer lumineux applique
- Alertation électrique

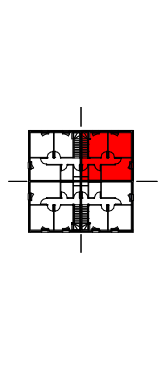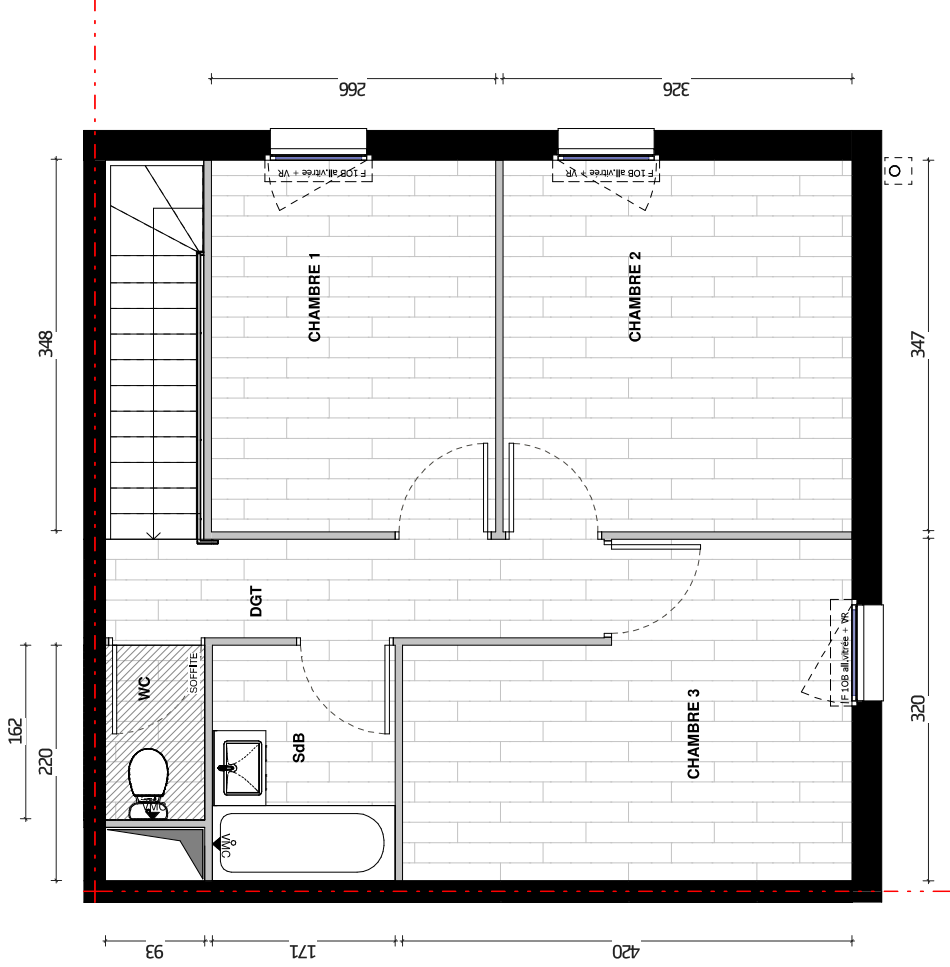

BÂT. B **R+1** **4 PIÈCES** **N°8**

SÉJOUR	27,6 m²
CHAMBRE 3	11,5 m²
CHAMBRE 2	11,3 m²
CHAMBRE 1	9,2 m²
CUISINE	6,9 m²
SdE & WC	4,3 m²
DGT	4,3 m²
ENTRÉE	3,9 m²
SdB	3,8 m²
WC	1,5 m²
PL	0,6 m²

SURFACE HABITABLE TOTALE	84,9 m²
AIRE OM	1,7 m²
TERRASSE	7,1 m²
JARDIN	8,8 m²
JARDIN PRIVATIF	79,2 m²
Total des surfaces extérieures	96,8 m²

F Fenêtre	PV Pare-Vue
PF Porte-Fenêtre	GC Garde-corps
OF Ouvrant à la française	BT Ballon
2V 2 vantaux	Th Thermodynamique
allv Allège vitrée	PL Placard
Indice	Date
	15.12.2022

Le présent plan est établi sur la base du dossier de permis de construire et pourra subir des adaptations dimensionnelles, techniques et d'organisation afin de répondre aux contraintes d'exécution. Les poutres, poteaux, soffites, canalisations et faux plafonds n'apparaissent pas systématiquement sur le présent plan. Les surfaces ainsi que l'emplacement des équipements et le mobilier sont mentionnés à titre indicatif. Les plantations éventuelles ne sont pas contractuelles. L'implantation des meubles évier et autres éléments de cuisine de l'équipement est indicative, et permet de visualiser le positionnement des arrivées et évacuations d'eau à la livraison du logement.