

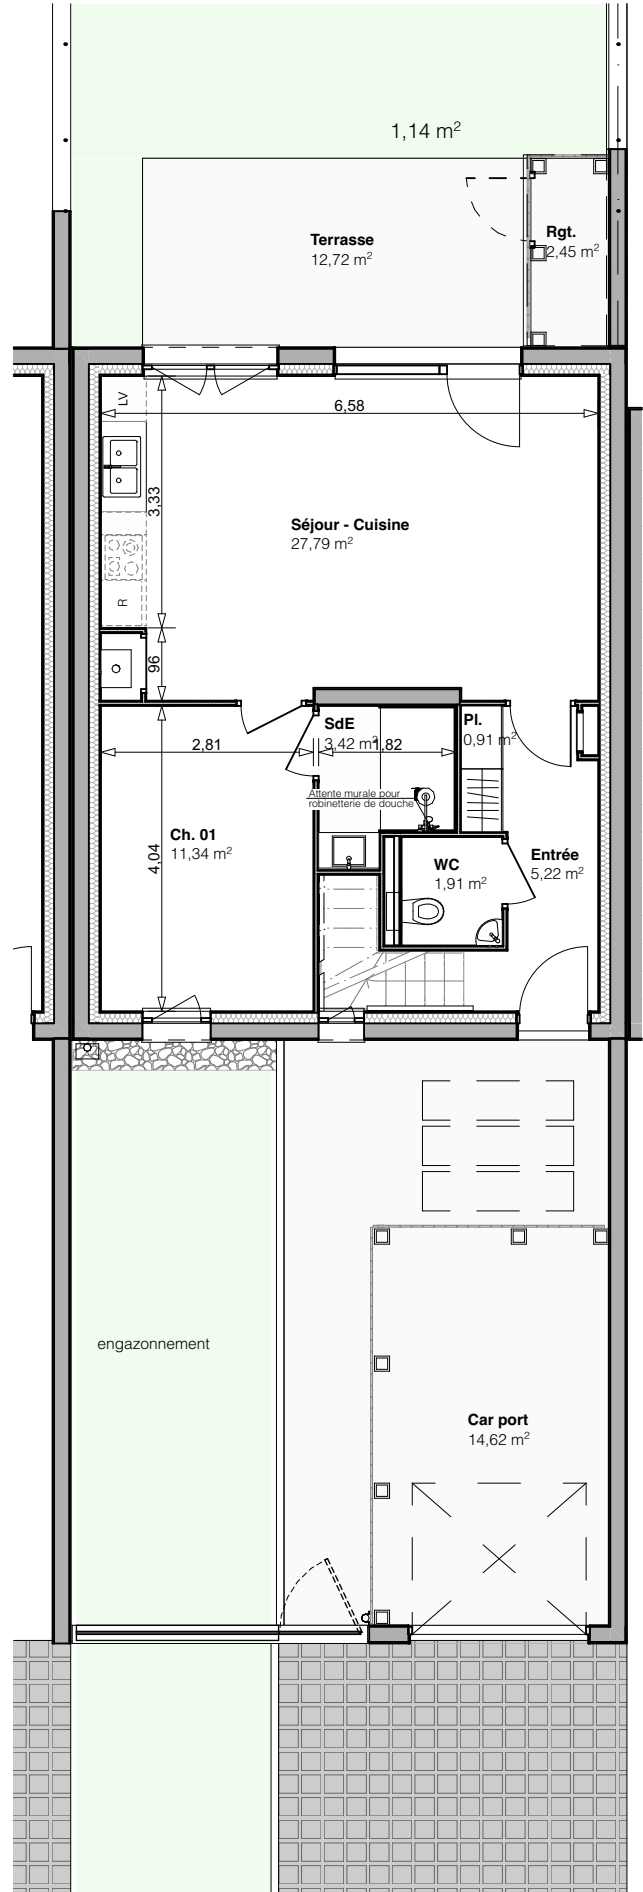


REZ-DE-CHAUSSEE

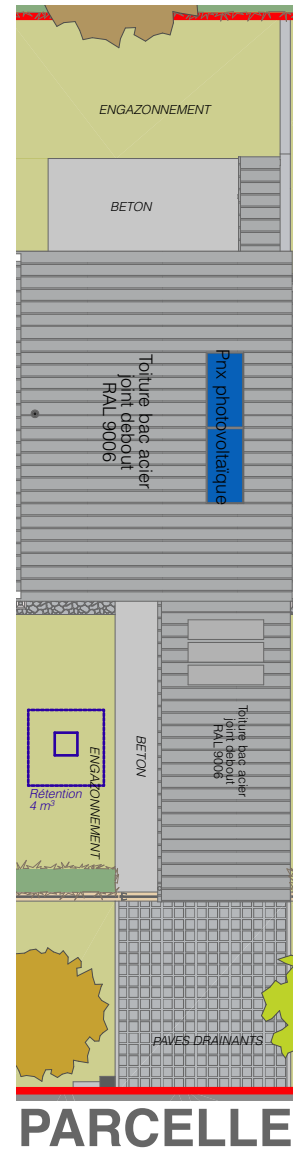

ETAGE

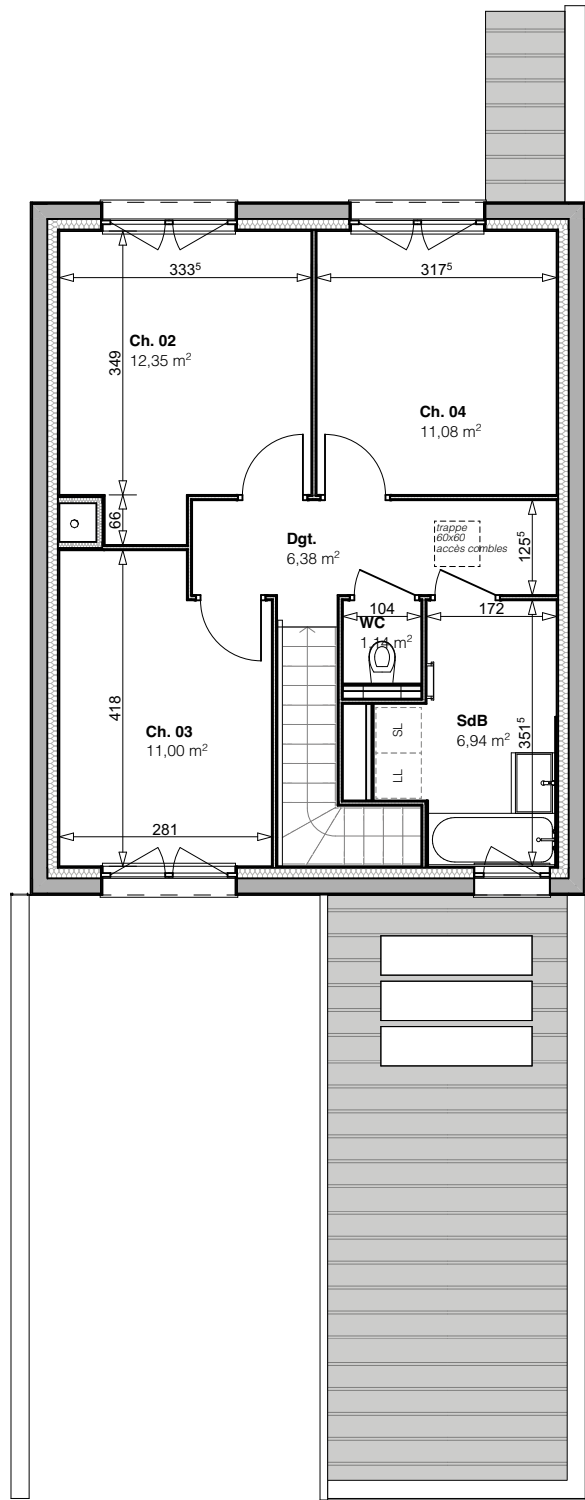

PARCELLE



CONSTRUCTION DE 7 MAISONS

"CLOS DE LA CHEVEE"
Rue de la Chevée 54280 SEICHAMPS



RABOLINI · SCHLEGEL & Associés
Architectes

1 Allée d'Enghien - CS 80162
54602 VILLERS LES NANCY Cedex

T. 03 83 28 11 29

www.rabolini-schlegel.com



MAISON n° 17	TYPE T5	DATE
éch. : 1:100		26/07/2022
Entrée	5,22 m ²	MODIFIE LE
Placard	0,91 m ²	
WC	1,91 m ²	08/08/2022
Séjour - Cuisine	27,79 m ²	
Chambre 01	11,34 m ²	08/09/2022
Salle d'eau	3,42 m ²	
RDC	50,59 m²	
Chambre 02	12,35 m ²	
Chambre 03	11,00 m ²	
Chambre 04	11,08 m ²	
Salle de bains	6,94 m ²	
WC	1,14 m ²	
Dégagement	6,38 m ²	
ETAGE	48,89 m²	
Parcelle	209,00 m ²	
Terrasse	12,72 m ²	
Espaces extérieurs / Jardin	105,00 m ²	
Abri	2,45 m ²	
Carport	14,62 m ²	

TOTAL HABITABLE : 99,48 m²

Document non contractuel : le présent document exprime la figure et les dispositions générales de la maison, les superficies et les cotes sont données sous réserves des impératifs techniques de construction et des tolérances d'exécution : des modifications pourront donc être apportées. Les retombées de poutres, faux plafond, canalisations, trappes de visites sur gaines techniques, évacuations et descentes EP ne sont pas systématiquement figurées. Les équipements ménagers indiquent la position de passage des fluides mais ne sont pas fournis. L'épaisseur des isolants sera déterminée par l'étude technique d'exécution; de ce fait les informations sur ce plans sont indicatives.

