


Coupe

**BATIGERE
MAISON FAMILIALE**
6, avenue André Malraux - 57000 METZ

Construction de 7 pavillons individuels
4 et 5 pièces
Rue Olympe de Gougues
Commune de UCKANGE

KLEIN + HASSLER
Architectes d.p.l.g.

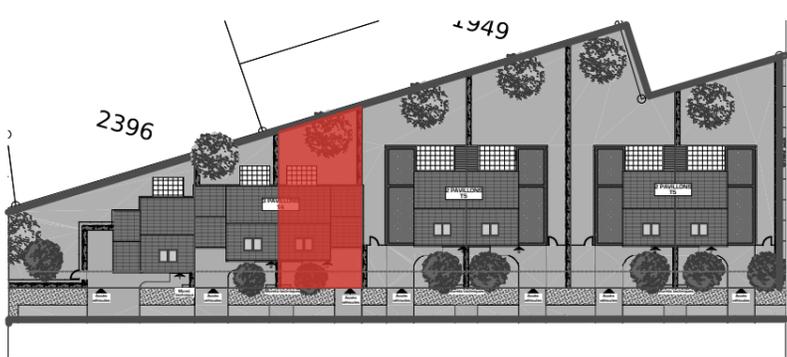

Pavillon 14, rue Olympe de Gougues T4		DATE
Echelle: 1:75		12/06/2023
Entrée:	4,14 m ²	<p>TOTAL HABITABLE: 84,12 m² Parcelle: 208,93 m²</p>
Douche/WC:	4,17 m ²	
Cuisine:	8,51 m ²	
Buanderie/Rgt:	2,04 m ²	
Séjour:	23,93 m ²	
Placard:	0,52 m ²	
Dgt.:	3,15 m ²	
Ch. 1:	11,46 m ²	
Ch. 2:	10,23 m ²	
Ch. 3:	9,44 m ²	
SdB:	5,48 m ²	
WC:	1,05 m ²	
Garage:	19,77 m ²	
Rgt.:	4,59 m ²	
Terrasse:	9,04 m ²	
Jardin avant:	16,42 m ²	
Jardin arrière:	74,16 m ²	

Rez de chaussée

NOTA: Le présent document exprime la figure et les dispositions générales du pavillon. Des variations peuvent intervenir en fonction des nécessités techniques et réglementaires. Les soffites, faux-plafonds, canalisations, radiateurs, ne sont pas tous représentés.