


BATIGERE
MAISON FAMILIALE
6, avenue André Malraux - 57000 METZ

Construction de 7 pavillons individuels
4 et 5 pièces
Rue Olympe de Gouges
Commune de UCKANGE

KLEIN + HASSLER
Architectes d.p.l.g.

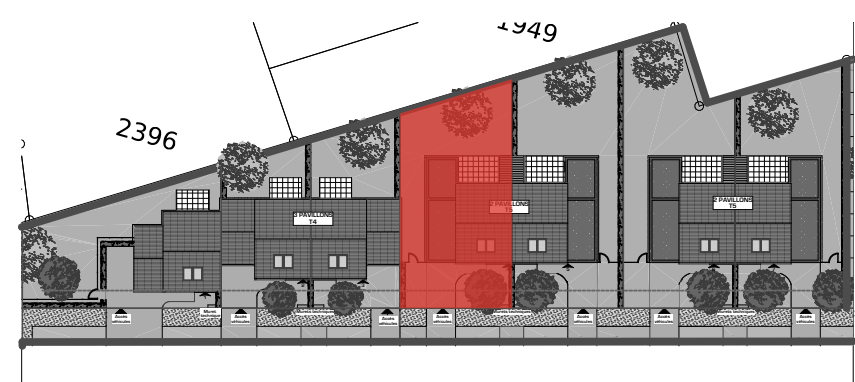

| Pavillon 12, rue Olympe de Gouges T5 | | DATE |
|--------------------------------------|-----------------------|--|
| Echelle: 1:75 | | 28/06/2023 |
| Entrée: | 4,14 m ² | TOTAL HABITABLE: 95,89 m² Parcelle: 178,24 m² |
| Douche/WC: | 4,17 m ² | |
| Cuisine: | 8,51 m ² | |
| Buanderie/Rgt: | 2,04 m ² | |
| Séjour: | 23,93 m ² | |
| Ch.1: | 11,77 m ² | |
| Placard: | 0,52 m ² | |
| Dgt.: | 3,15 m ² | |
| Ch.2: | 10,23 m ² | |
| Ch.3: | 11,46 m ² | |
| Ch.4: | 9,44 m ² | |
| SdB: | 5,48 m ² | |
| WC: | 1,05 m ² | |
| Garage: | 19,77 m ² | |
| Espace de rgt.: | 3,95 m ² | |
| Terrasse: | 15,25 m ² | |
| Jardin avant: | 26,79 m ² | |
| Jardin arrière: | 133,58 m ² | |
| Abri de jardin: | 3,78 m ² | |

Rez de chaussée

Coupe

NOTA: Le présent document exprime la figure et les dispositions générales du pavillon. Des variations peuvent intervenir en fonction des nécessités techniques et réglementaires. Les soffites, faux-plafonds, canalisations, radiateurs, ne sont pas tous représentés.