



Rez de chaussée

NOTA: Le présent document exprime la figure et les dispositions générales du pavillon. Des variations peuvent intervenir en fonction des nécessités techniques et réglementaires. Les soffites, faux-plafonds, canalisations, radiateurs, ne sont pas tous représentés.

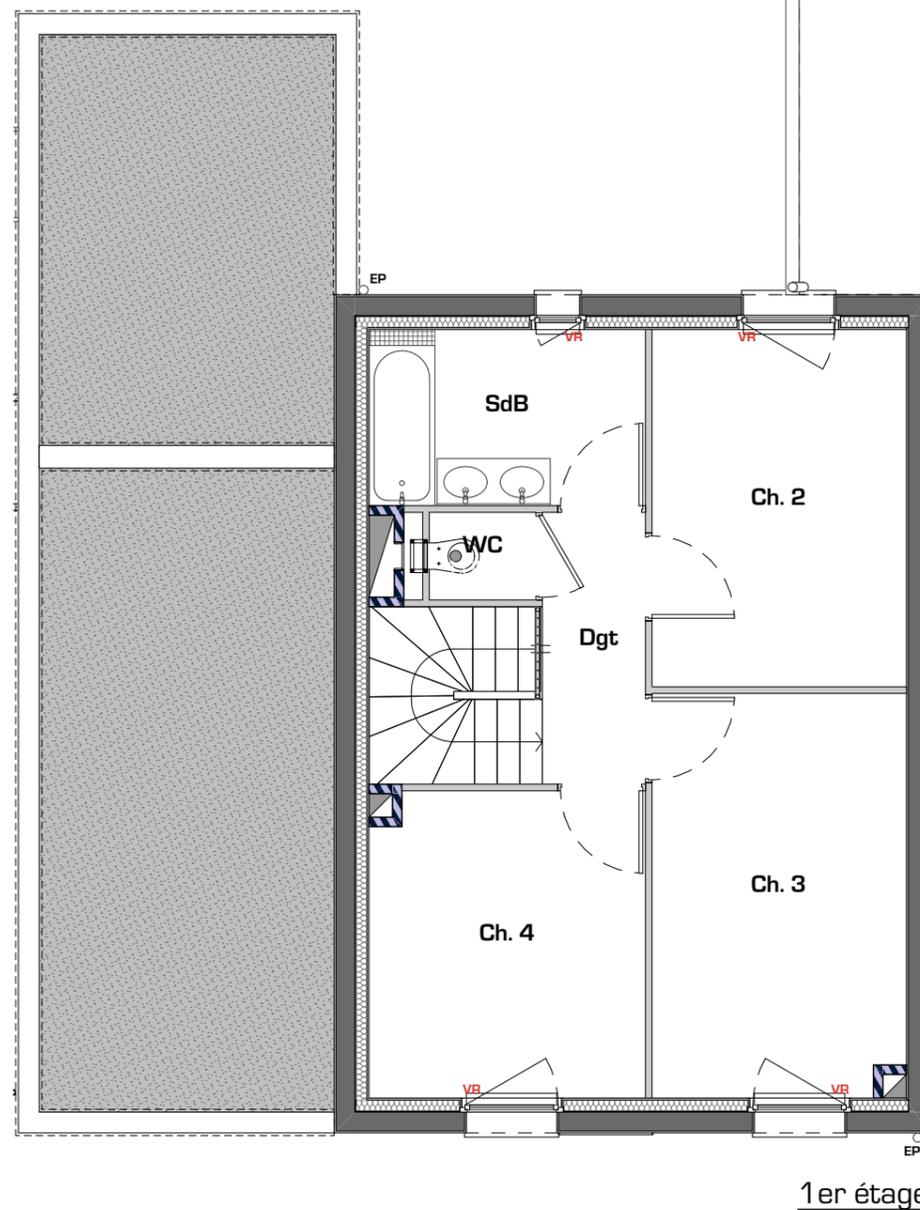

1er étage

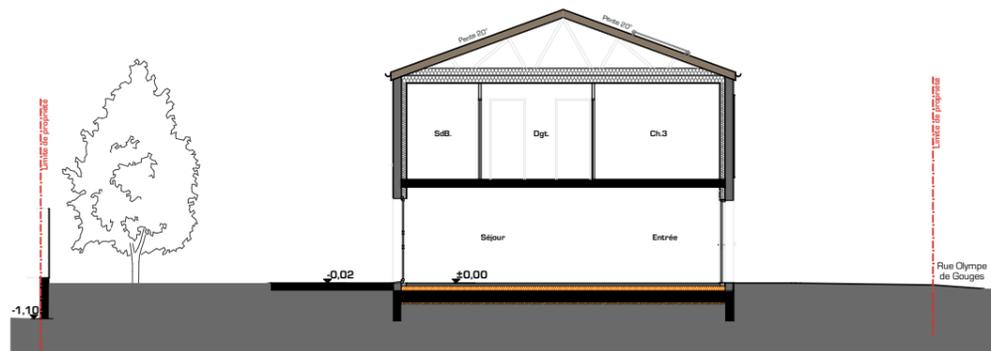


Coupe

**BATIGERE**  
**MAISON FAMILIALE**  
6, avenue André Malraux - 57000 METZ

**Construction de 7 pavillons individuels**  
4 et 5 pièces  
Rue Olympe de Gougues  
Commune de UCKANGE

**KLEIN + HASSLER**  
Architectes d.p.l.g.

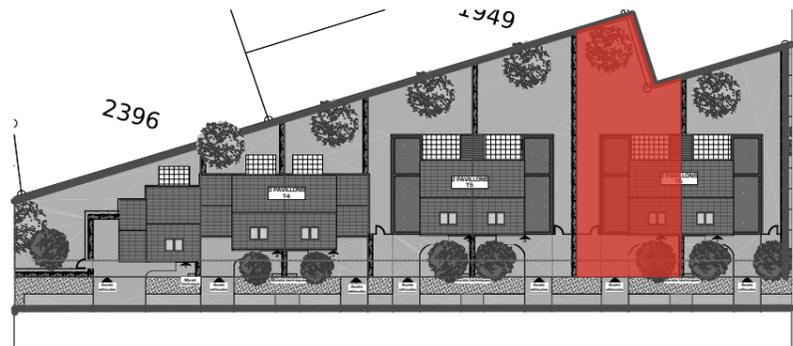

Pavillon 8, rue Olympe de Gougues T5		DATE
Echelle: 1:75		28/06/2023
Entrée:	4,14 m <sup>2</sup>	<b>TOTAL HABITABLE: 95,89 m<sup>2</sup></b> <b>Parcelle: 359,06 m<sup>2</sup></b>
Douche/WC:	4,17 m <sup>2</sup>	
Cuisine:	8,51 m <sup>2</sup>	
Buanderie/Rgt:	2,04 m <sup>2</sup>	
Séjour:	23,93 m <sup>2</sup>	
Ch.1:	11,77 m <sup>2</sup>	
Placard:	0,52 m <sup>2</sup>	
Dgt.:	3,15 m <sup>2</sup>	
Ch.2:	10,23 m <sup>2</sup>	
Ch.3:	11,46 m <sup>2</sup>	
Ch.4:	9,44 m <sup>2</sup>	
SdB:	5,48 m <sup>2</sup>	
WC:	1,05 m <sup>2</sup>	
Garage:	19,77 m <sup>2</sup>	
Espace de rgt.:	3,95 m <sup>2</sup>	
Terrasse:	15,25 m <sup>2</sup>	
Jardin avant:	26,76 m <sup>2</sup>	
Jardin arrière:	189,71 m <sup>2</sup>	
Abri de jardin:	3,78 m <sup>2</sup>	