



Batigere
maison familiale

Construction de 14 PAVILLONS
Rue du Temple, 57130 ARS-SUR-MOSELLE




ATELIER DU REMPART
SELAS d'Architecture
Marion Collin-Laheurte
Architecte DPLG / Urbaniste SFU

132, rue André Bisiaux - 54320 MAXEVILLE
Tél. : 03.83.97.75.90




PLANS DE VENTE		Mars 2024
		Avril 2024

NOTA : Le présent document exprime la figure et les dispositions générales de l'appartement. Des variations peuvent intervenir en fonction des nécessités techniques et réglementaires. Les soffites, faux-plafond, et les canalisations ne sont pas tous représentés

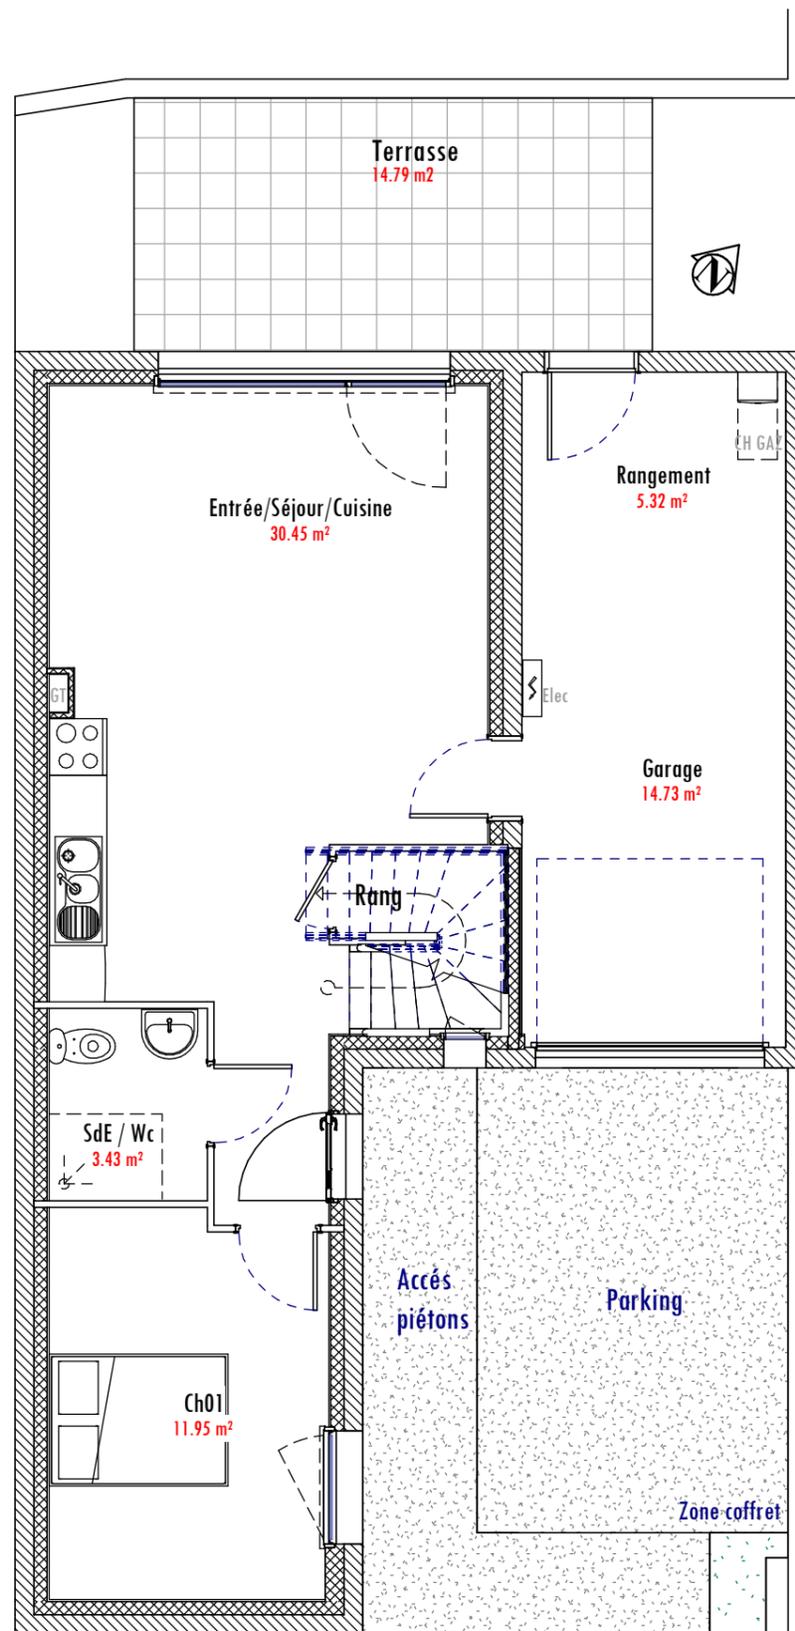

REZ DE CHAUSSEE

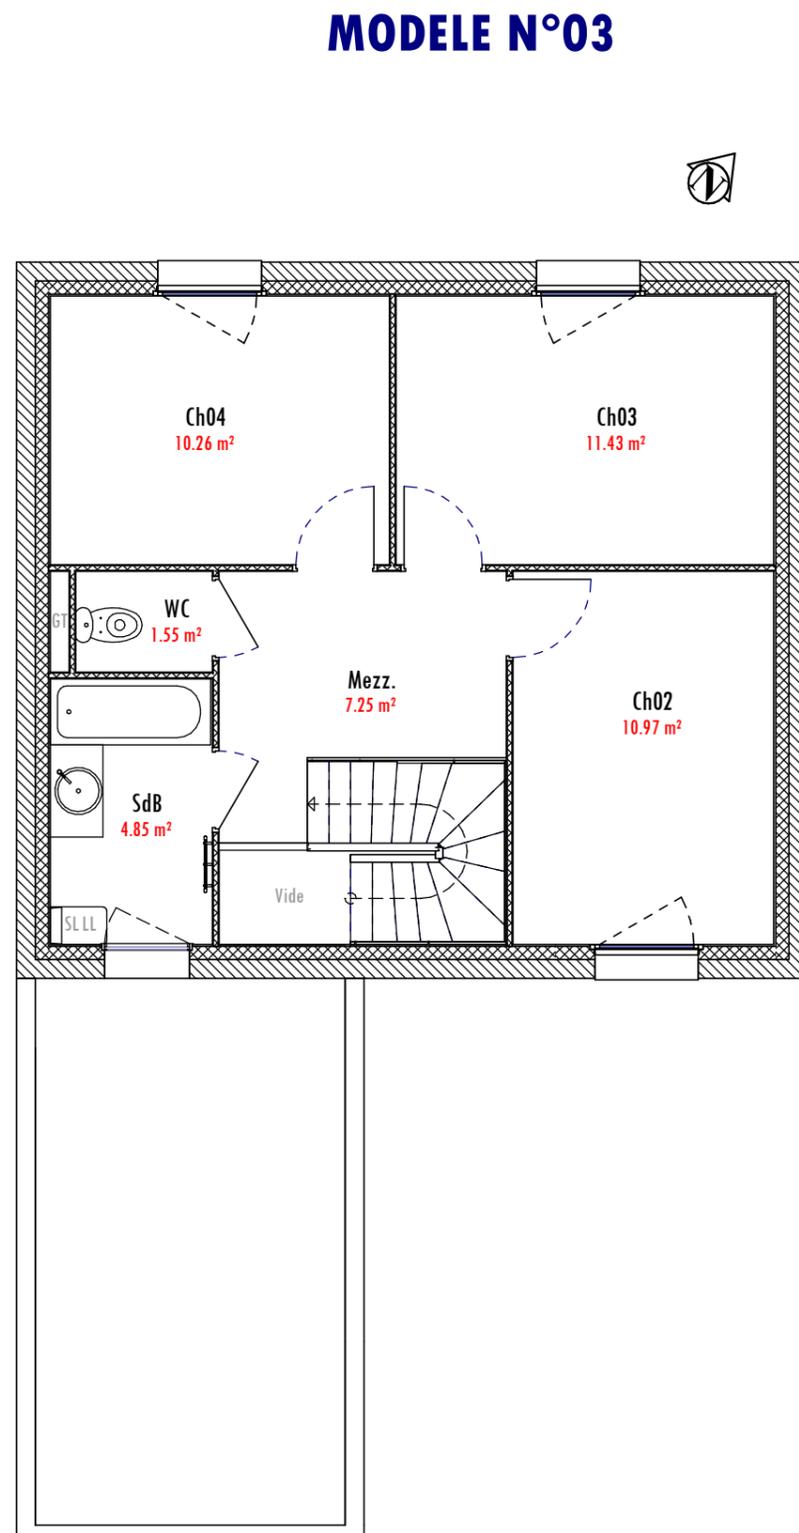

ETAGE

MODELE N°03



Construction de 14 PAVILLONS
Rue du Temple, 57130 ARS-SUR-MOSELLE



ATELIER DU REMPART
SELAS d'Architecture
Marion Collin-Laheurte
Architecte DPLG / Urbaniste SFU
 132, rue André Bisiaux - 54320 MAXEVILLE
 Tél. : 03.83.97.75.90




Lot N° 3	T5	Indice	Date
Echelle	1/75		Mars 2024
Rdc			Avril 2024
Entrée/ Séjour/Cuisine	: 30.45m2		
Chambre 1	: 11.95m2		
SdE / Wc	: 3.43m2		
R+1			
Chambre 2	: 10.97m2		
Chambre 3	: 11.43 m2		
Chambre 4	: 10.26 m2		
Mezzanine	: 7.25 m2		
SdB	: 4.85m2		
Wc	: 1.55m2		
Terrasse	: 14.79m2	TOTAL HABITABLE	: 92,14 m2
Garage	: 14.73 m2		
Rangement	: 5.32 m2		
Surface parcelle	: 150.16 m2		
Surface jardin	: 25.30 m2		

NOTA : Le présent document exprime la figure et les dispositions générales de l'appartement. Des variations peuvent intervenir en fonction des nécessités techniques et réglementaires. Les soffites, faux-plafond, et les canalisations ne sont pas tous représentés



Coupe sur le pavillon 3

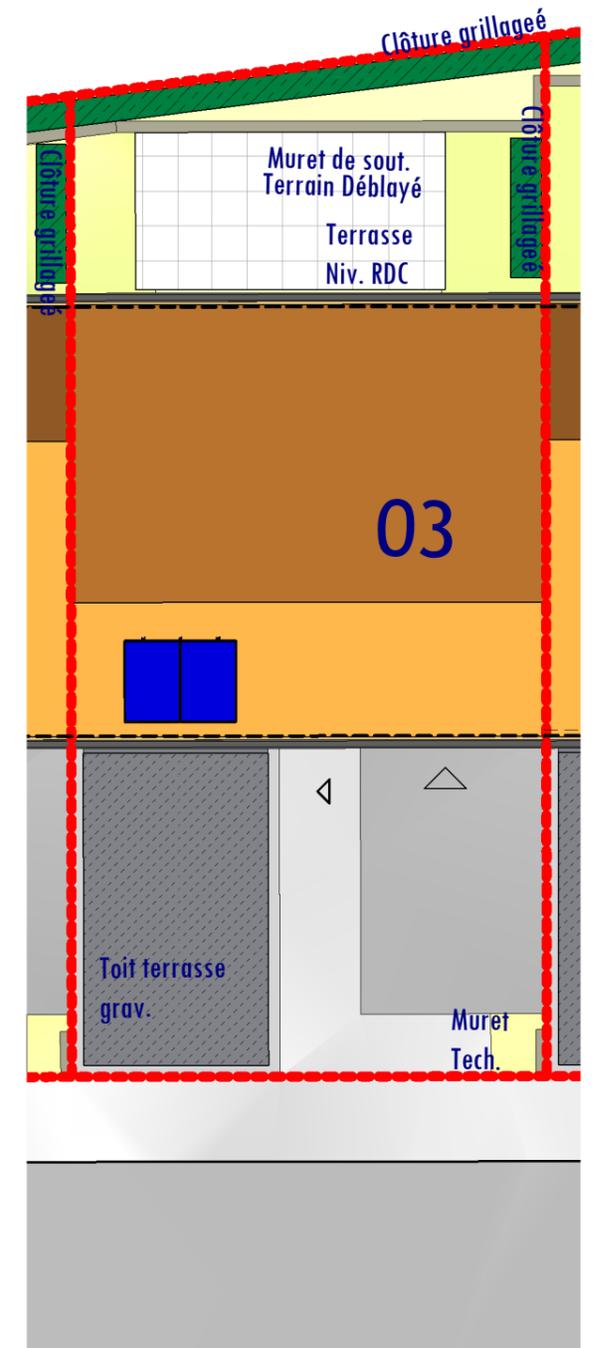

PLAN DE MASSE

ECH 1/125

NOTA : Le présent document exprime la figure et les dispositions générales de l'appartement. Des variations peuvent intervenir en fonction des nécessités techniques et réglementaires. Les soffites, faux-plafond, et les canalisations ne sont pas tous représentés