



Batigere
maison familiale

Construction de 14 PAVILLONS
Rue du Temple, 57130 ARS-SUR-MOSELLE



ATELIER DU REMPART
SELAS d'Architecture
Marion Collin-Laheurte
Architecte DPLG / Urbaniste SFU


132, rue André Bisiaux - 54320 MAXEVILLE
Tél. : 03.83.97.75.90



PLANS DE VENTE		Mars 2024
		Avril 2024

NOTA : Le présent document exprime la figure et les dispositions générales de l'appartement. Des variations peuvent intervenir en fonction des nécessités techniques et réglementaires. Les soffites, faux-plafond, et les canalisations ne sont pas tous représentés

MODELE N°11

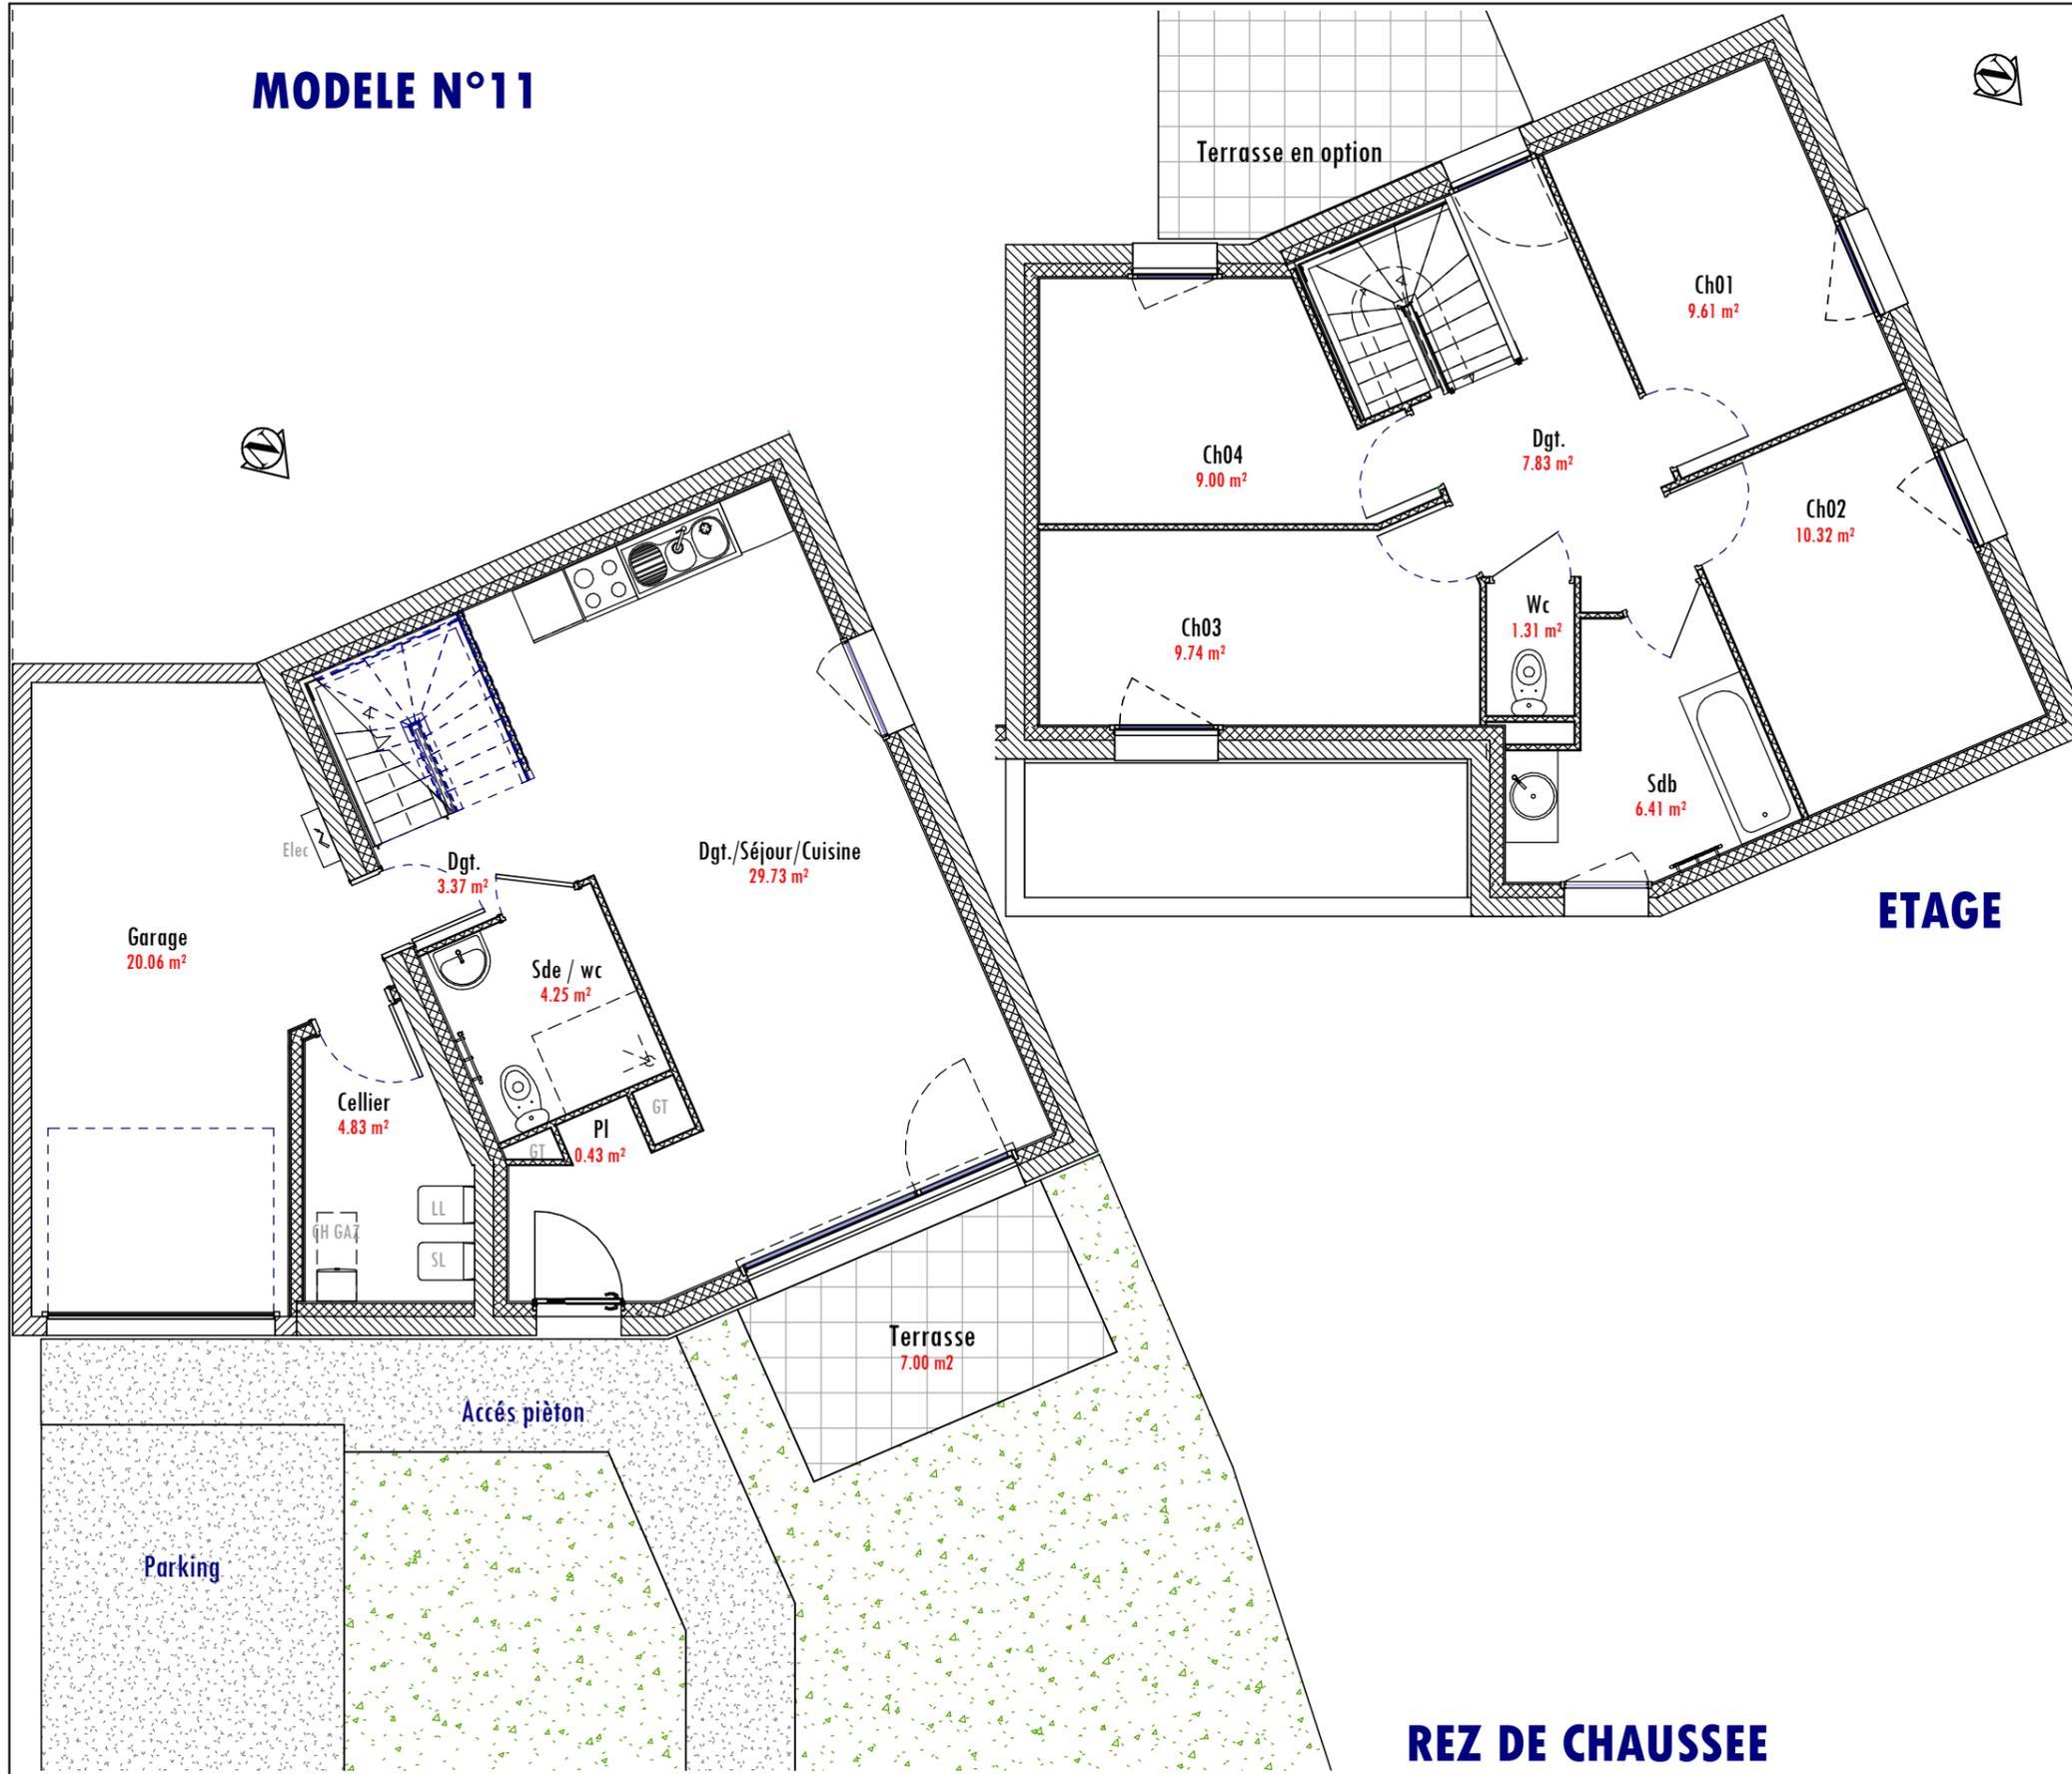

REZ DE CHAUSSEE

ETAGE



Construction de 14 PAVILLONS
Rue du Temple, 57130 ARS-SUR-MOSELLE




**ATELIER DU REMPART
SELAS d'Architecture**
Marion Collin-Laheurte
Architecte DPLG / Urbaniste SFU
132, rue André Bisiaux - 54320 MAXEVILLE
Tél. : 03.83.97.75.90




Lot N° 11	T5	Indice	Date
Echelle	1/75		Mars 2024
Rdc			Avril 2024
Entrée/ Séjour/Cuisine	: 29.73m2		
SdE / Wc	: 4.25m2		
PI	: 0.43m2		
Dégagement	: 3.37m2		
Etage			
Chambre 1	: 9.61m2		
Chambre 2	: 10.32 m2		
Chambre 3	: 9.74m2		
Chambre 4	: 9.00m2		
Mezzanine	: 7.83 m2		
Sdb	: 6.41m2		
Wc	: 1.31m2		
Terrasse	: 7.00m2		
Garage	: 20.13 m2		
Cellier	: 4.83 m2		
Surface parcelle	: 343.10 m2		
Surface jardin	: 224.18 m2		
TOTAL HABITABLE		: 92.00 m2	

NOTA : Le présent document exprime la figure et les dispositions générales de l'appartement. Des variations peuvent intervenir en fonction des nécessités techniques et réglementaires. Les soffites, faux-plafond, et les canalisations ne sont pas tous représentés

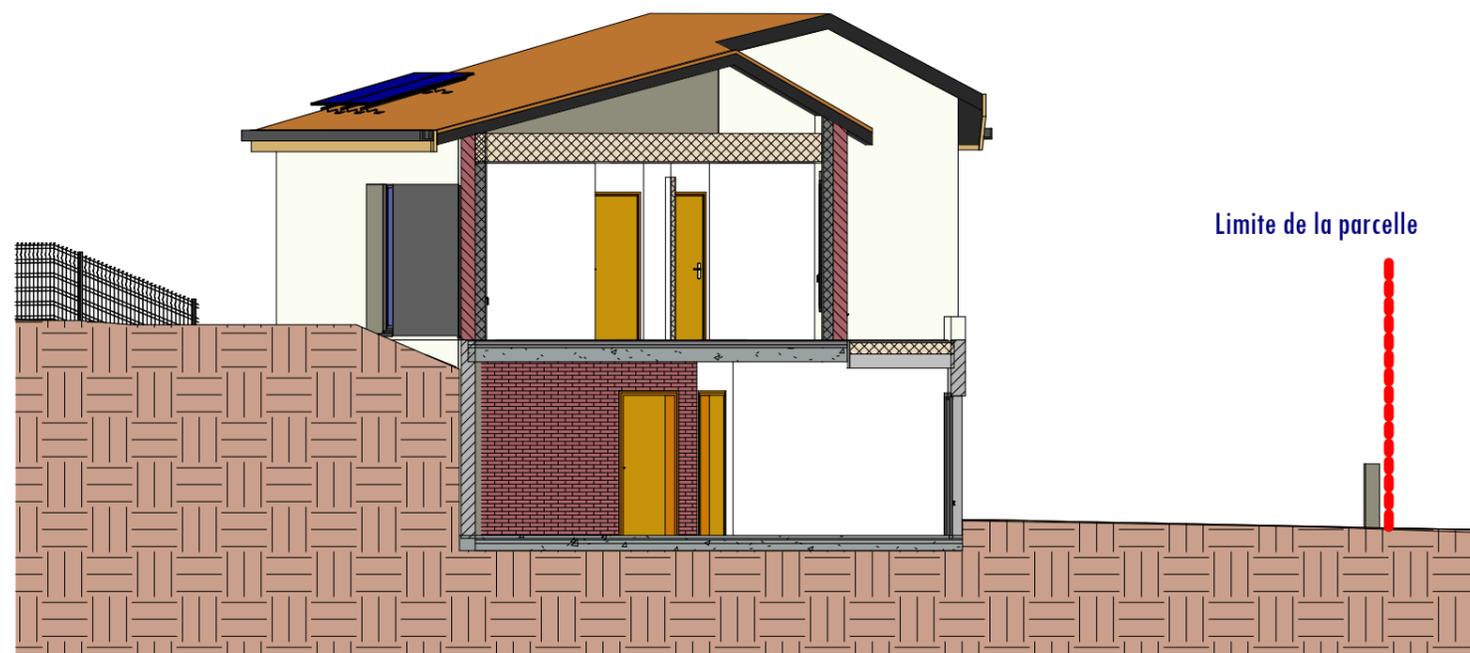

Coupe sur le pavillon 11

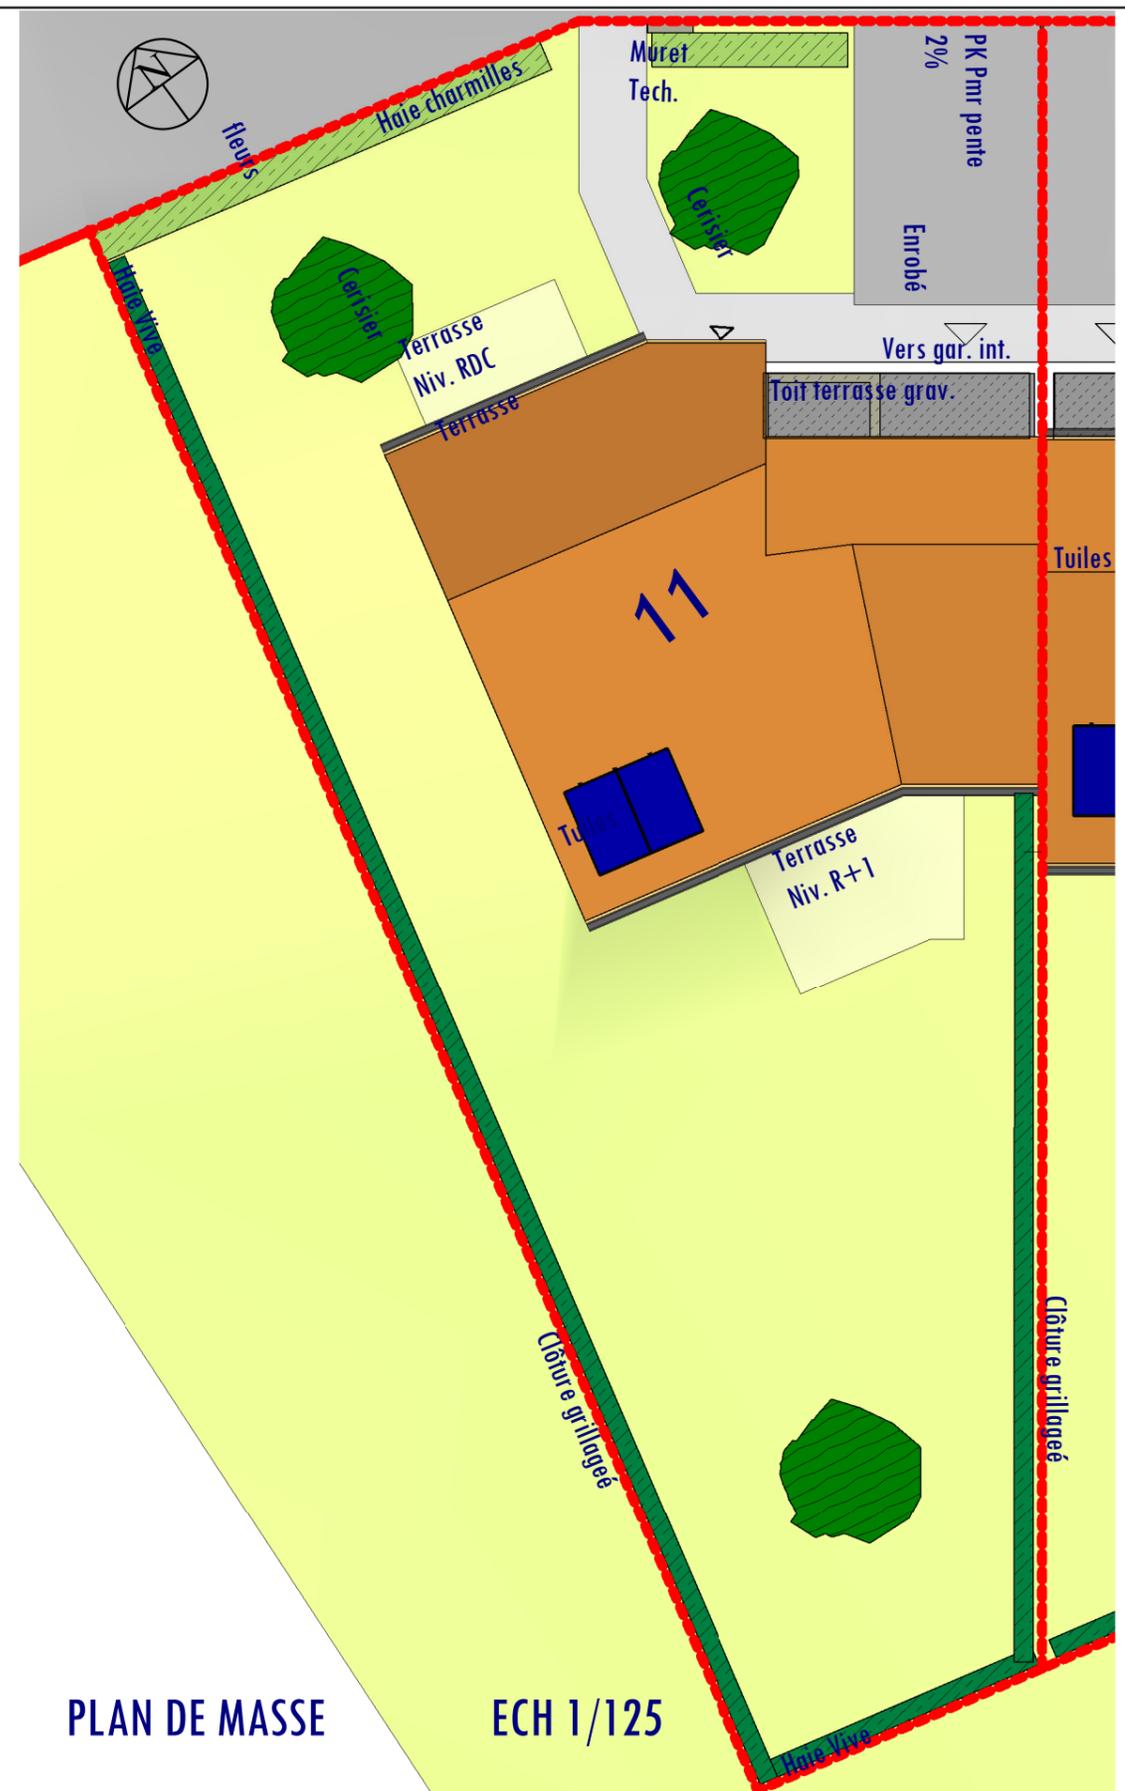

PLAN DE MASSE

ECH 1/125

NOTA : Le présent document exprime la figure et les dispositions générales de l'appartement. Des variations peuvent intervenir en fonction des nécessités techniques et réglementaires. Les soffites, faux-plafond, et les canalisations ne sont pas tous représentés