



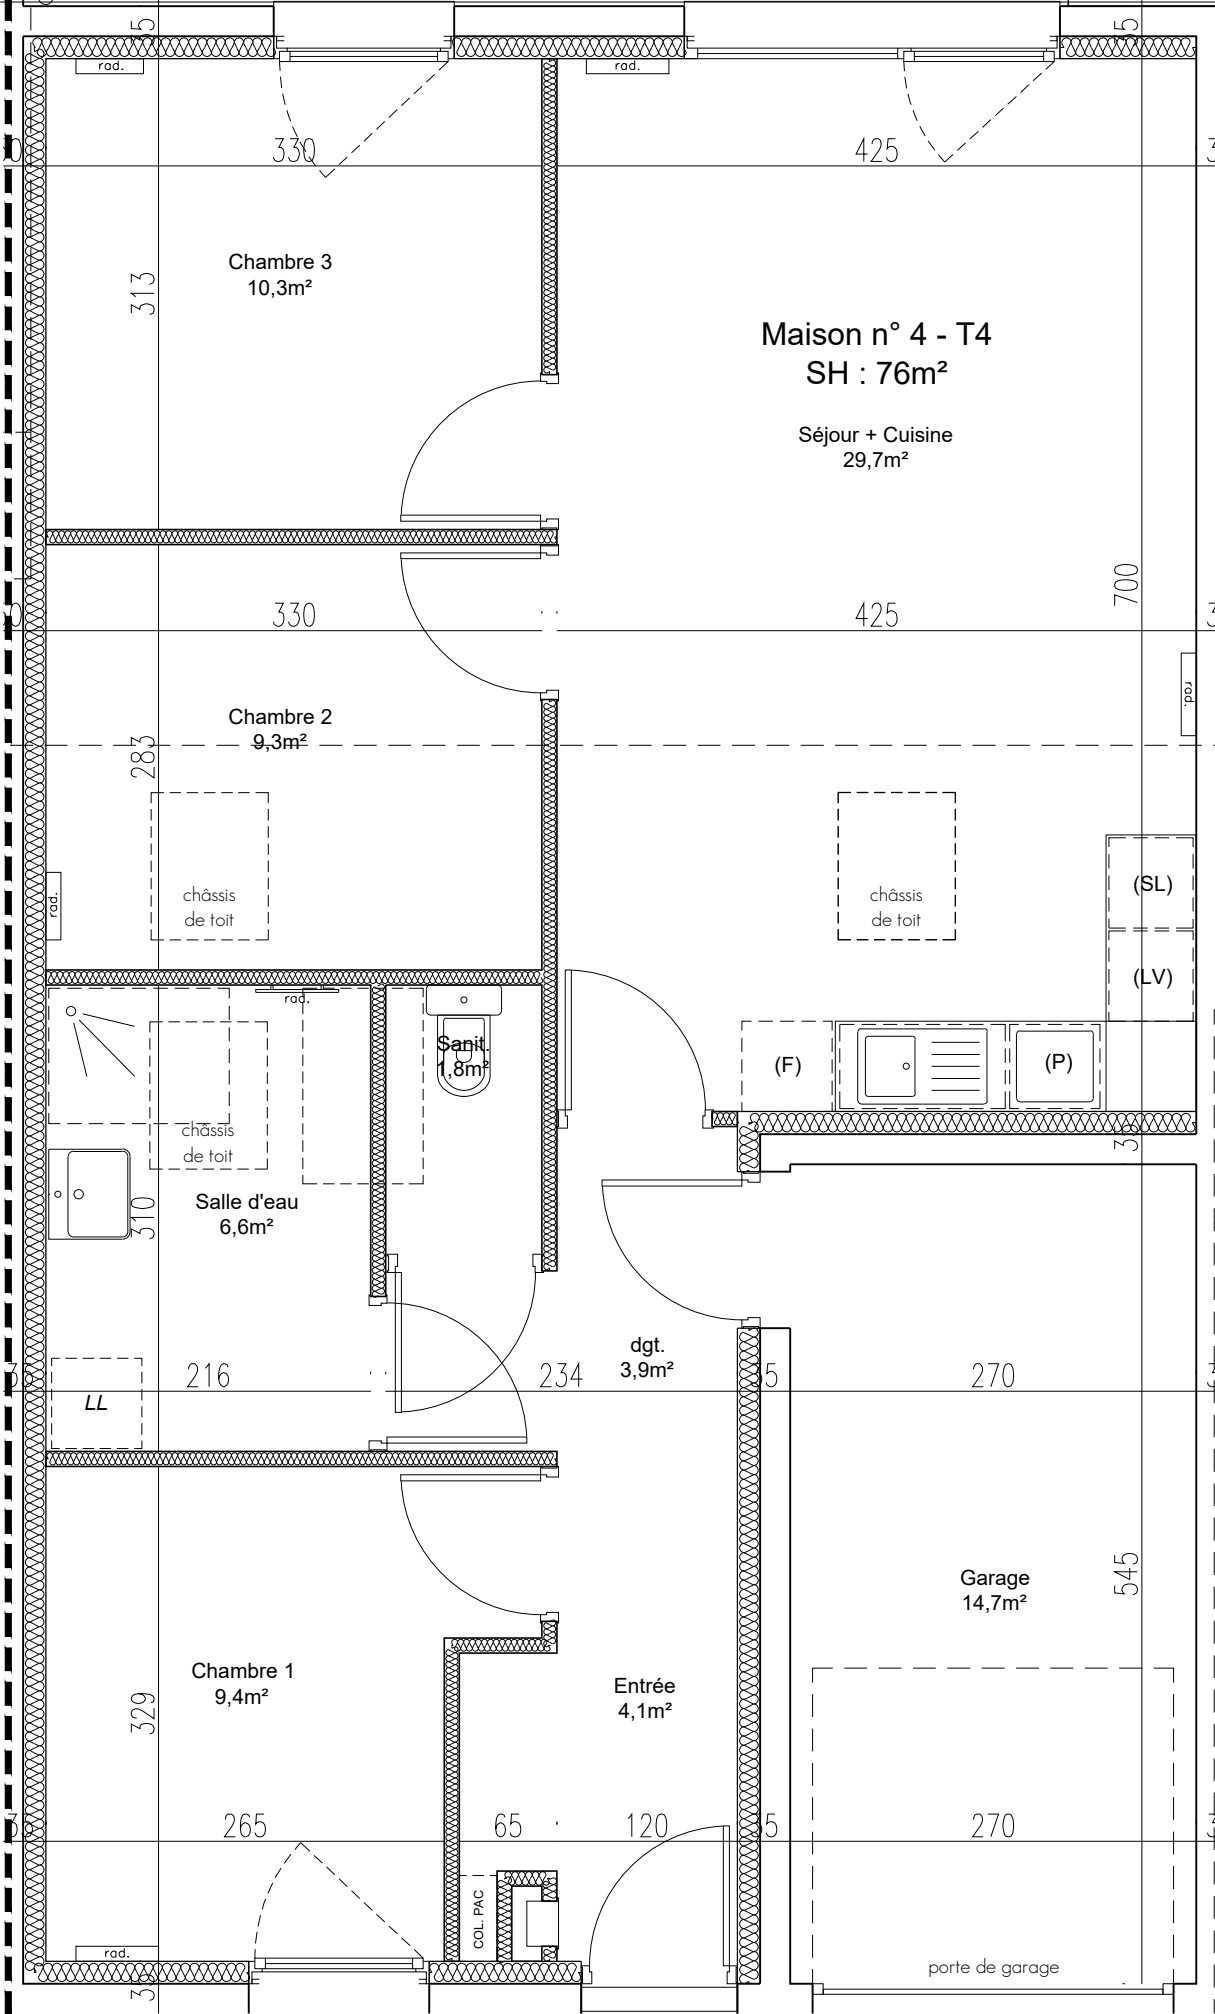

Plan RDC

NOTA : les côtes et les renseignements sont donnés à titre indicatif, ils pourront varier en fonction des besoins techniques lors de la réalisation du bâtiment.

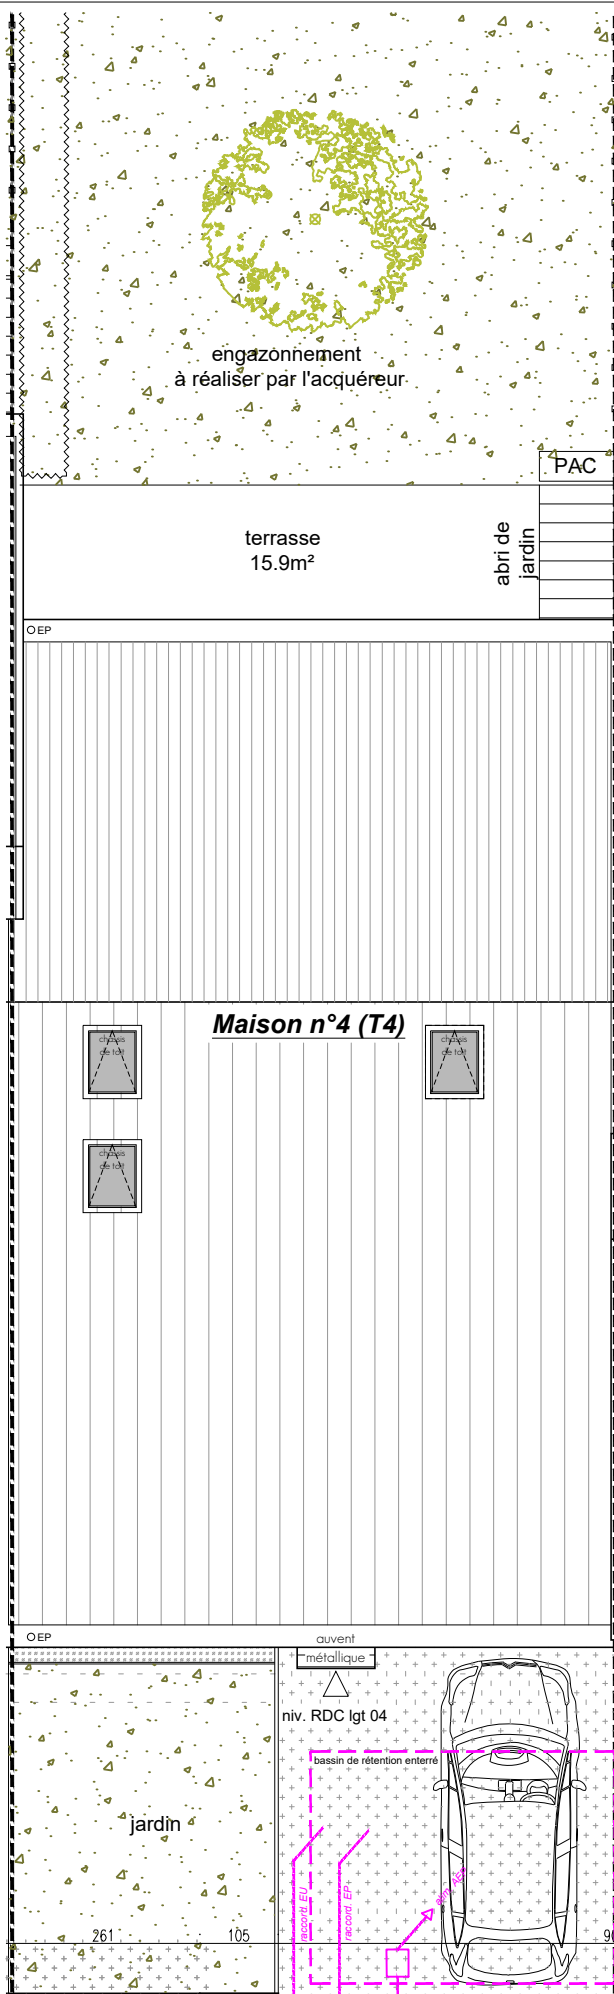

Plan de Masse

Batigere
maison familiale

"LE CLOS BELINI"
Construction de 7 pavillons individuels
Tomblaine

**ambert
biganzoli
.architectes**
21, Boulevard Charlemagne
54000 Nancy

Plan de masse



LOT 4 - T4

17 rue Simone Veil
54510 Tomblaine

DATE
mai 2025

Terrain : 217,7m²

Espace avant :
allée piétonne
place de parking
garage
jardin

Total : 53,1m²

Espace coté et arrière :
terrasse
jardin
abri de jardin

Total : 71,1m²

Surface Habitable : 76m²

RDC :
entrée / dégagement
rangement - option
cuisine
salle d'eau
sanitaire
séjour
chambre 1
chambre 2
chambre 3

Total : 76 m²