


Plan RDC

NOTA : les côtes et les renseignements sont donnés à titre indicatif, ils pourront varier en fonction des besoins techniques lors de la réalisation du bâtiment.

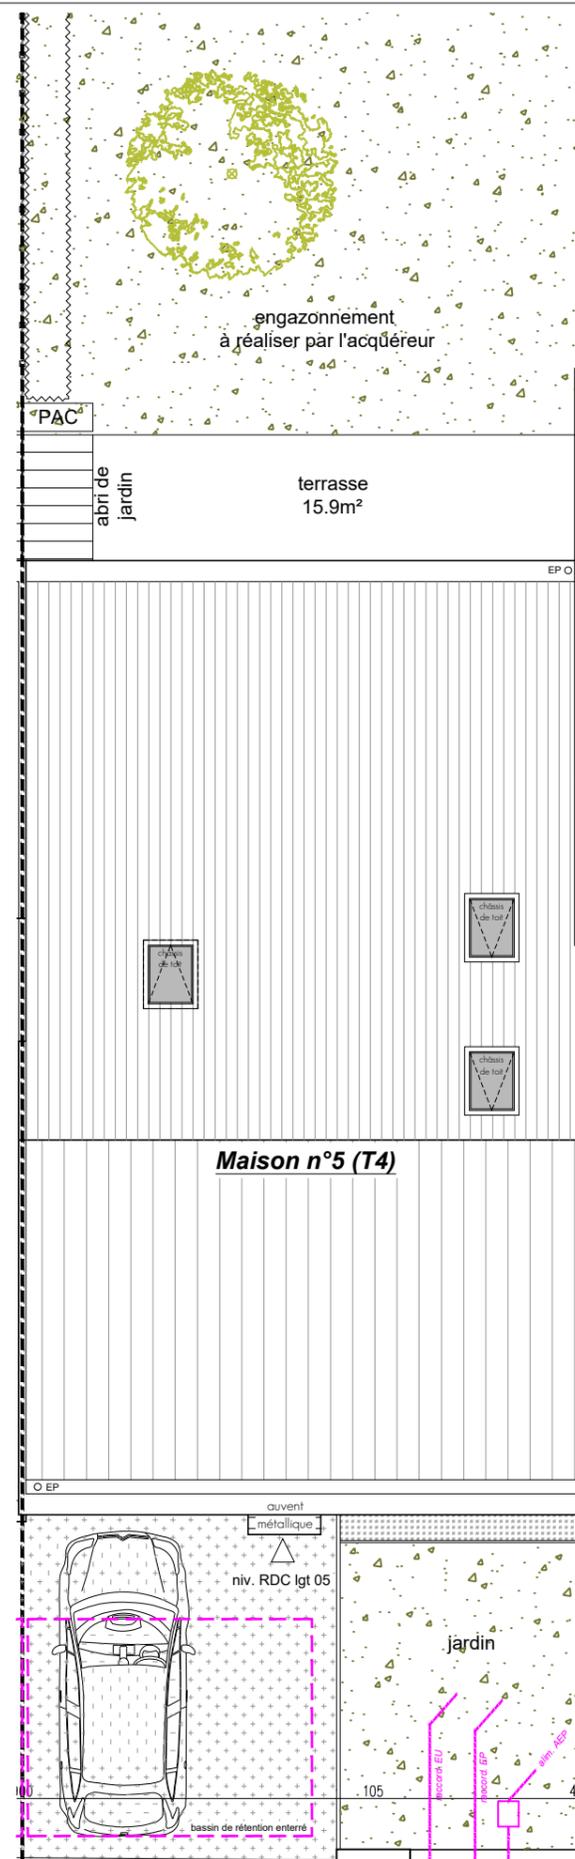

Plan de Masse

Batigere

maison familiale

"LE CLOS BELINI"
Construction de 7 pavillons individuels
Tomblaine

**ambert
biganzoli**
.architectes
21, Boulevard Charlemagne
54000 Nancy

Plan de masse



LOT 5 - T4

19 rue Simone Veil
54510 Tomblaine

DATE
mai 2025

Terrain : 219,7m²

Espace avant :
allée piétonne +
place de parking
garage
jardinet

Total : 53m²

Espace coté et arrière :
terrace
jardin
abri de jardin

15,9m²
55,1m²
2m²
Total : 73m²

Surface Habitable : 76,2m²

RDC :
entrée / dégagement 8m²
rangement - option 0,9m²
cuisine 9,7m²
salle d'eau 6,6m²
sanitaire 1,8m²
séjour 20,2m²
chambre 1 9,5m²
chambre 2 9,2m²
chambre 3 10,3m²

Total : 76,2m²