



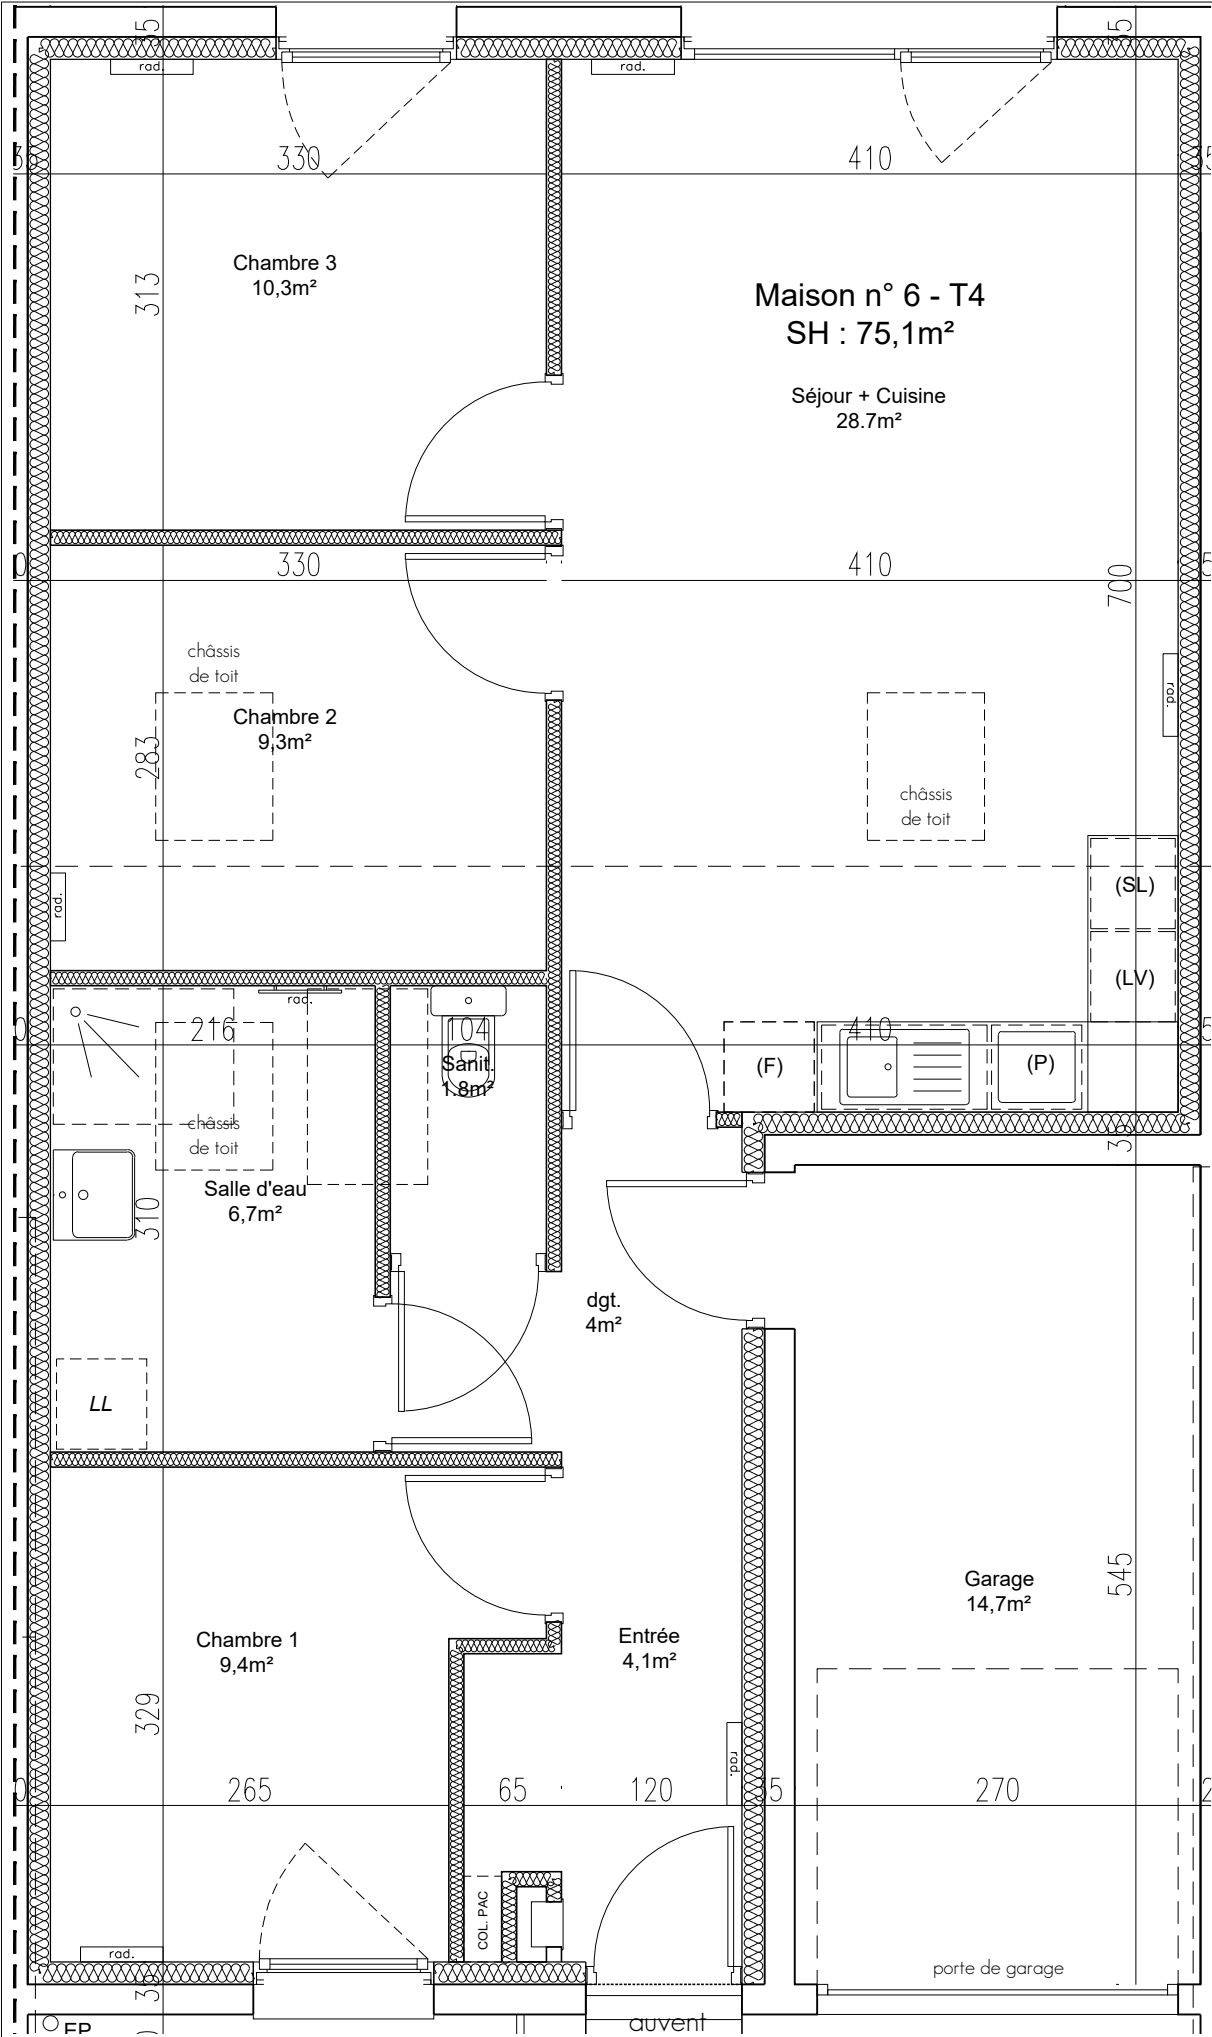

NOTA : les côtes et les renseignements sont donnés à titre indicatif,
ils pourront varier en fonction des besoins techniques lors de la réalisation du bâtiment.

Plan RDC

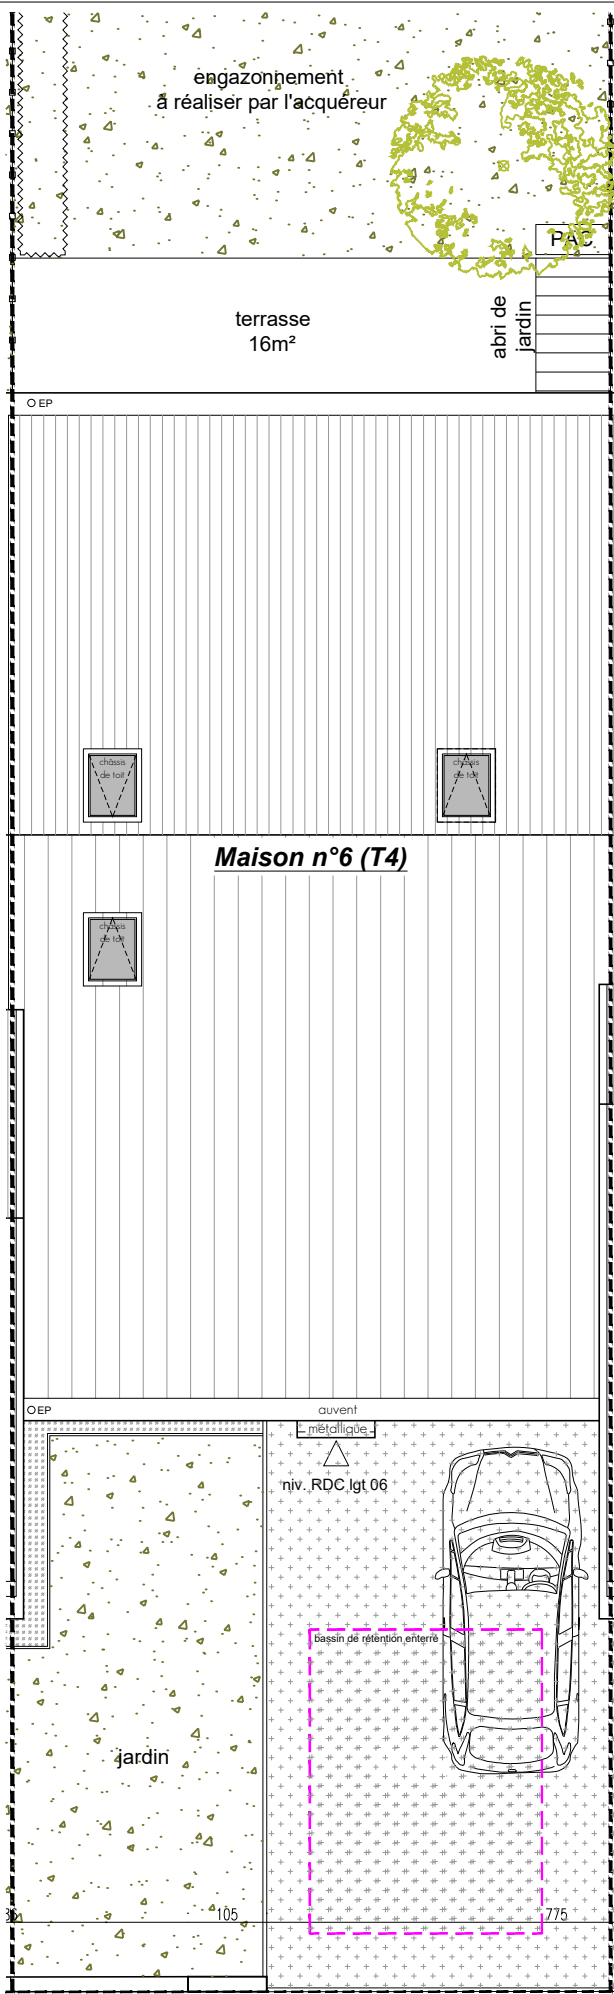

Plan de Masse

Batigere
maison familiale

"LE CLOS BELINI"
Construction de 7 pavillons individuels
Tomblaine

**ambert
biganzoli
.architectes**
21, Boulevard Charlemagne
54000 Nancy



LOT 6 - T4		Surface Habitable : 75,1m ²	
21 rue Simone Veil 54510 Tomblaine		RDC :	
		entrée / dégagement	8m ²
		rangement - option	0,9m ²
		cuisine	8,7m ²
		salle d'eau	6,7m ²
		sanitaire	1,8m ²
		séjour	20m ²
DATE mai 2025		chambre 1	9,4m ²
		chambre 2	9,3m ²
		chambre 3	10,3m ²
		Total :	75,1m ²
Terrain : 219,8m ²		Espace avant :	
		allée piétonne +	
		place de parking	36,1m ²
		garage	14,7m ²
		jardin	22,8m ²
		Total :	73,6m ²
Espace coté et arrière :		terrasse	16m ²
		jardin	34,4m ²
		abri de jardin	2m ²
		Total :	52,4m ²