

Lot 11.1

DESCRIPTION LOGEMENT


N°	TYPE	ÉTAGE
1124	T2	R+2

Entrée	2,86 m ²
Séjour/Cuisine	21,43 m ²
CHAMBRE + PL	12,43 m ²
SDE	4,33 m ²
WC	2,12 m ²

SURFACE HABITABLE 43.17m²


BALCON 4,40 m²

SURFACE TOTALE PRIVATIVE 47.57m²

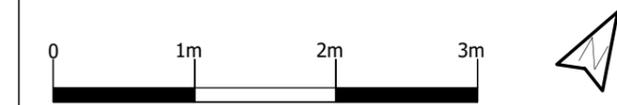

INDICE : **DATE :** 09/04/2025

Des modifications sont susceptibles d'être apportées à ce plan en fonction des nécessités techniques de la réalisation, tant en ce qui concerne les dimensions libres, que l'équipement, les surfaces et les hauteurs sous plafond indiquées sont approximatives. Les retombées, soffites, faux-plafonds, trappes de visite, ainsi que l'emplacement des équipements sanitaires ne sont pas tous figurés ou le sont à titre indicatif. Les surfaces indiquées sont conformes aux surfaces de la phase PRO-DCE, les côtes et surfaces indiquées peuvent varier en fonction des impératifs de construction. Des modifications ou des aménagements mineurs nécessaires pour des raisons techniques ou administratives pourront être reportés sur les plans.

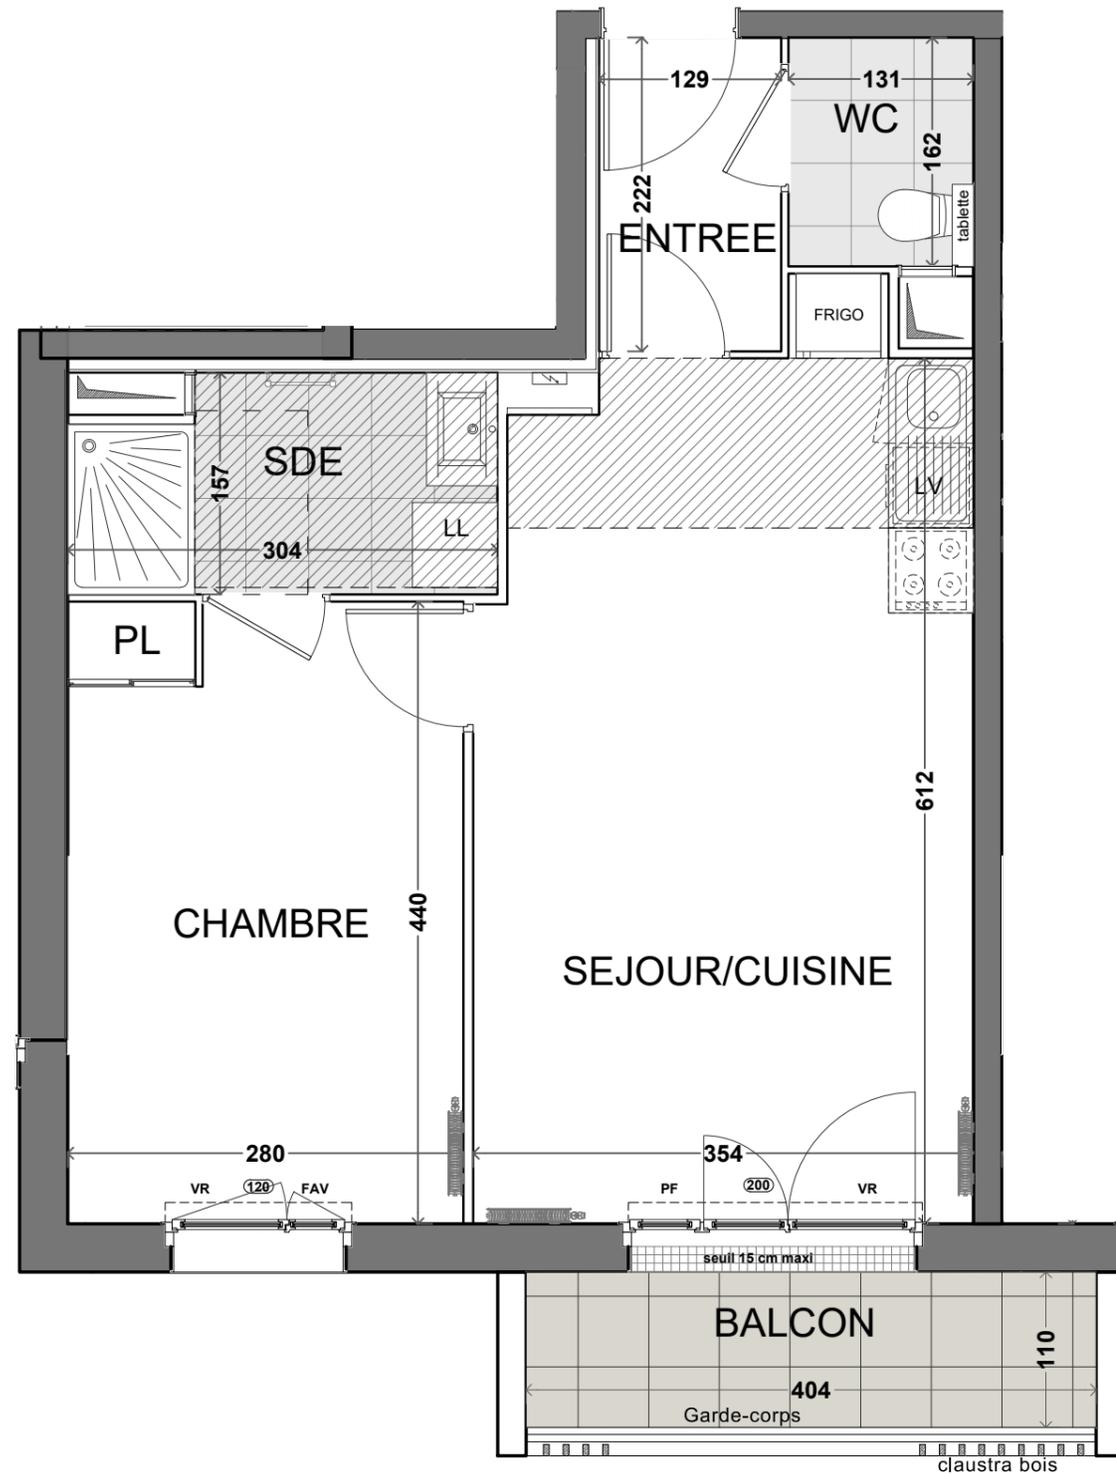

LÉGENDE

	Lave vaisselle		Cuisson		Tableau électrique		Poutre		carrelage graphique non représentatif de la taille des carreaux
	Double évier		Réfrigérateur		Sèche serviette		Trappe de visite		Haie mixte
	Lave linge		Linéaire complémentaire		Radiateur		Volet roulant		Grillage semi rigide
			soffite, Faux-plafond		Gaines techniques		Fenêtre Allège pleine		
					PF		Fenêtre Allège vitrée		
					VR		Porte-fenêtre		