


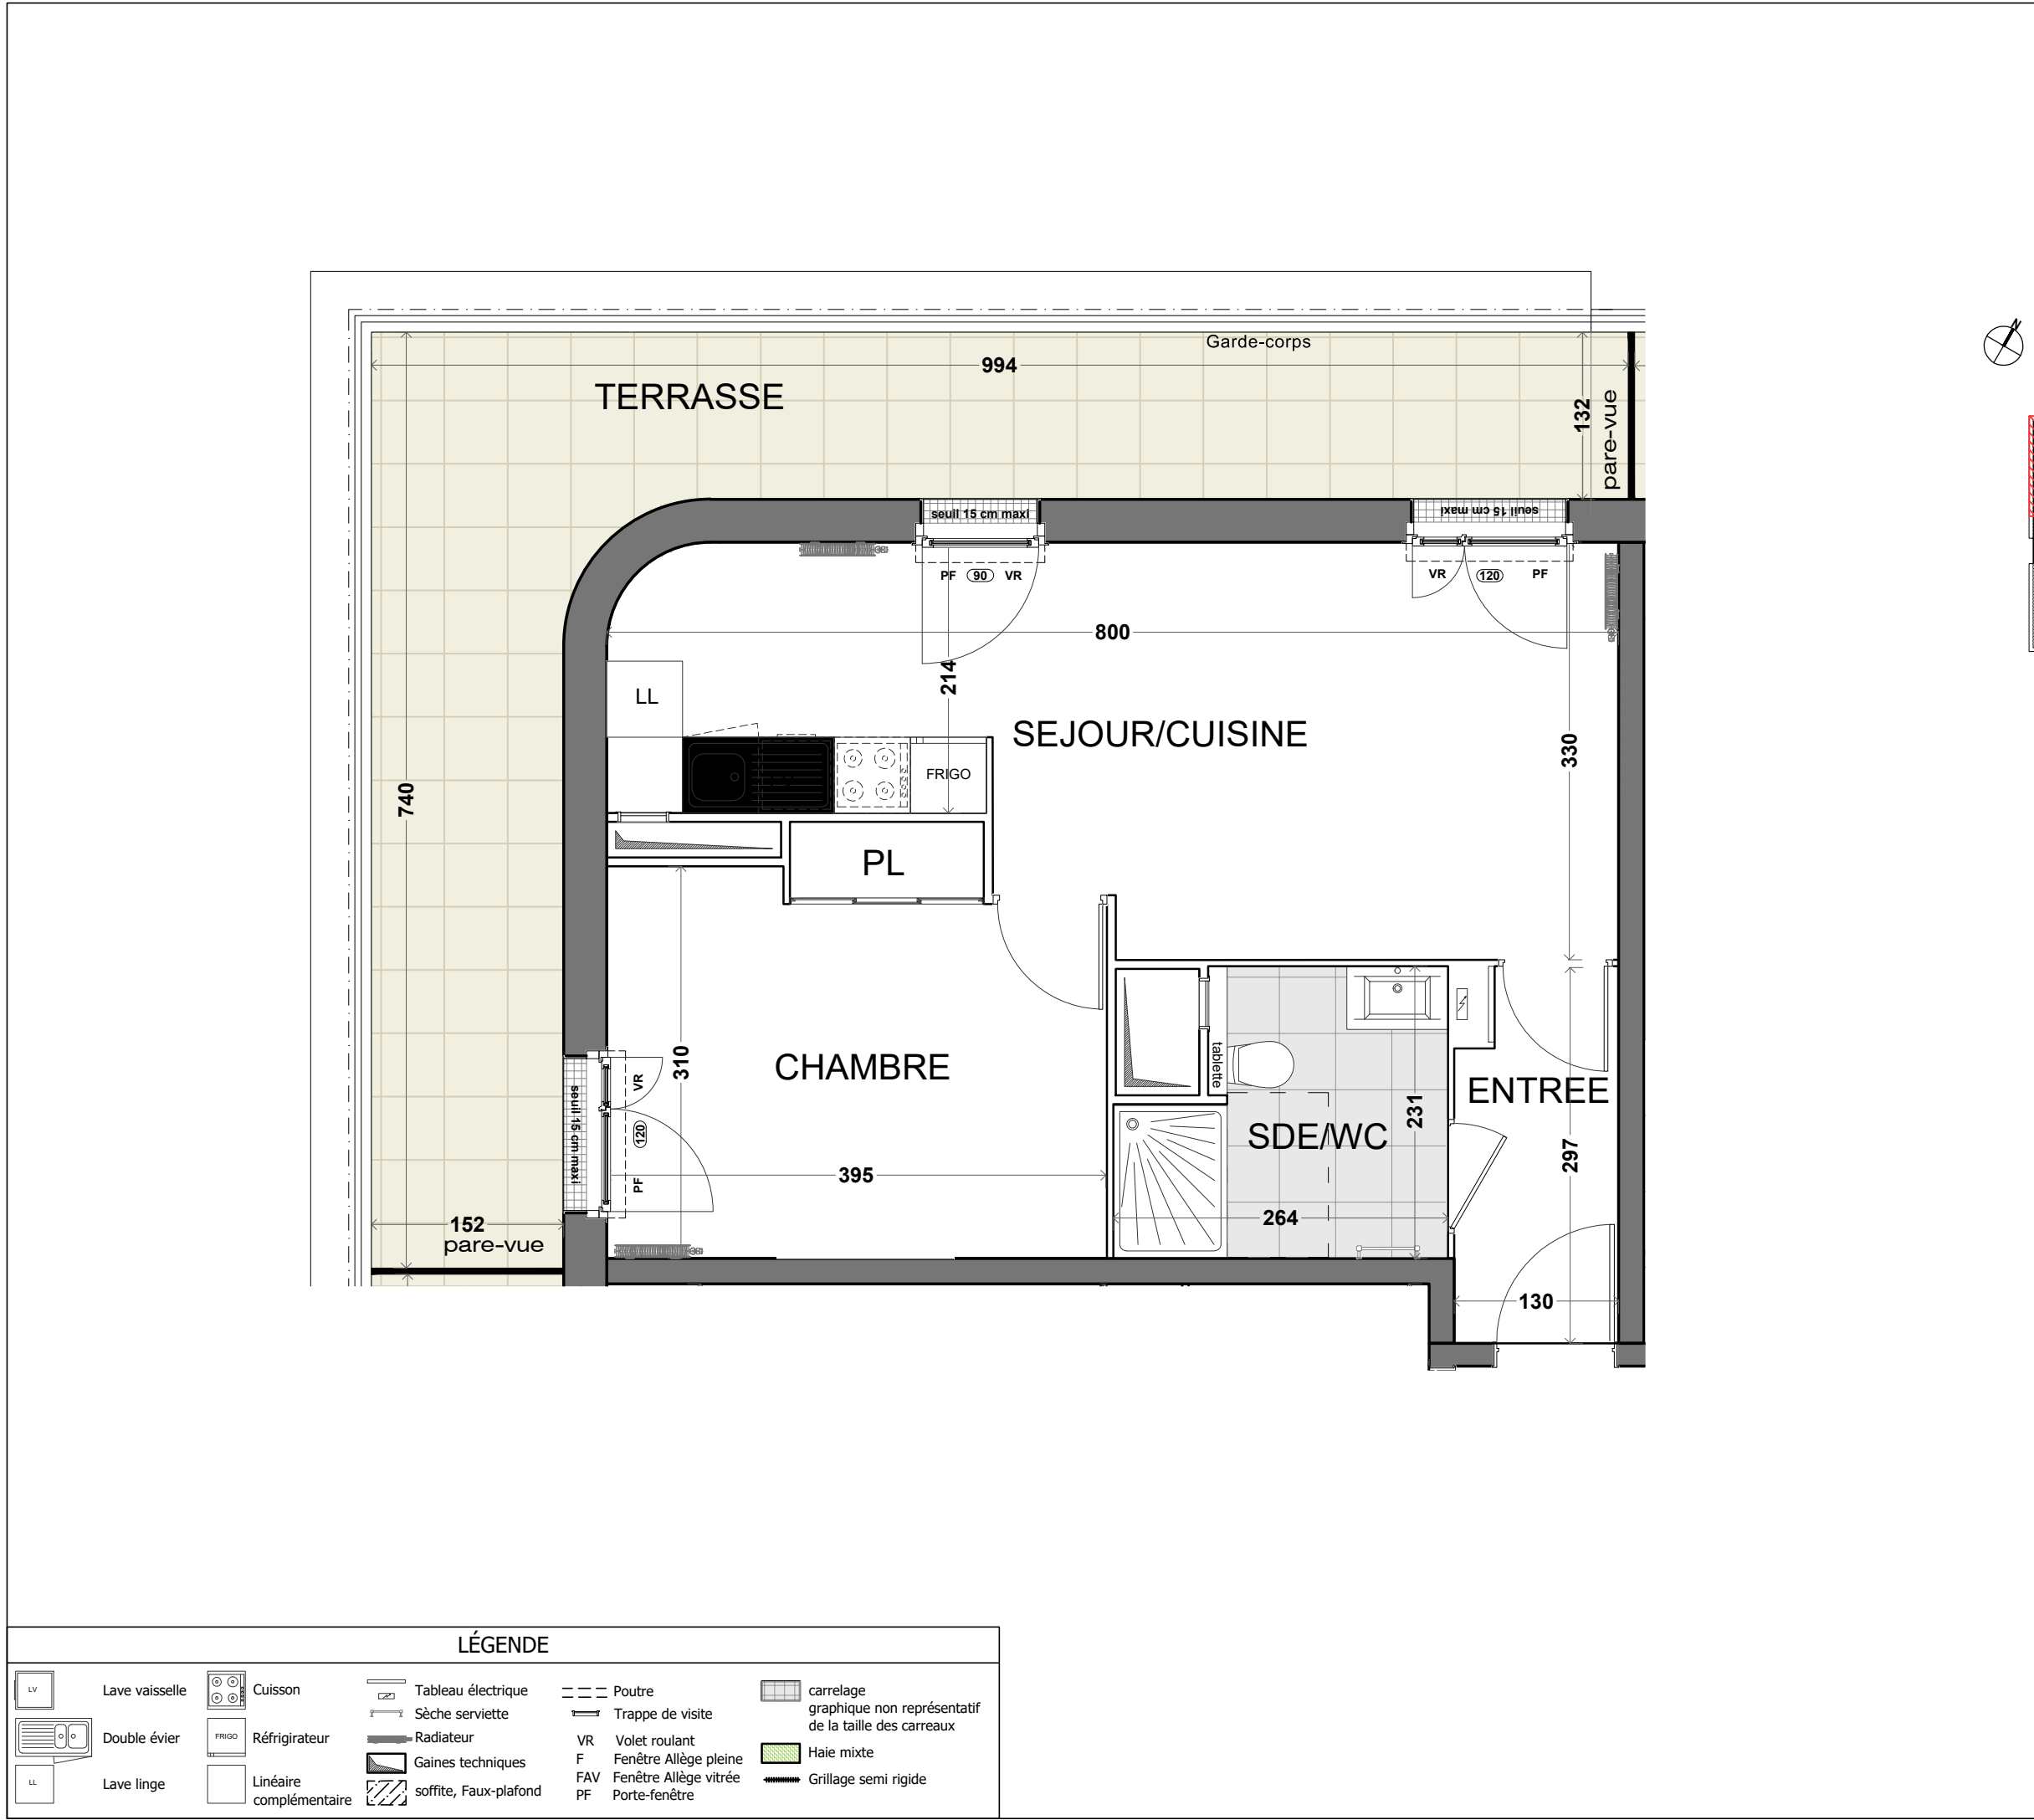

LÉGENDE									
	Lave vaisselle		Cuisson		Tableau électrique		Poutre		carrelage
	Double évier		Réfrigérateur		Sèche serviette		Trappe de visite		graphique non représentatif de la taille des carreaux
	Lave linge		Linéaire complémentaire		Radiateur		Volet roulant		Haie mixte
					Gaines techniques		Fenêtre Allège pleine		
					soffite, Faux-plafond		Fenêtre Allège vitrée		Grillage semi rigide
							Porte-fenêtre		

Logements en accession sociale
ZAC de L'HAUTILLOISE
Rue des Rivières
LOT 11

maison familiale

BATIGERE MAISON FAMILIALE
6, avenue André Malraux
57 000 Metz

Lot 11.1

DESCRIPTION LOGEMENT		
N°	TYPE	ÉTAGE
1233	T2	R+2+A

Entrée	3,67 m²
Séjour / Cuisine	22,19 m²
CHAMBRE + pl	12,49 m²
SDE / WC	5,28 m²
SURFACE HABITABLE	43.63m²
Terrasse	22,71 m²
SURFACE TOTALE PRIVATIVE	66.34m²

01m2m3m

INDICE :

DATE : 09/04/2025

Des modifications sont susceptibles d'être apportées à ce plan en fonction des nécessités techniques de la réalisation, tant en ce qui concerne les dimensions libres, que l'équipement, les surfaces et les hauteurs sous plafond indiquées sont approximatives.

Les retombées, soffites, faux-plafonds, trappes de visite, ainsi que l'emplacement des équipements sanitaires ne sont pas tous figurés ou le sont à titre indicatif.

Les surfaces indiquées sont conformes aux surfaces de la phase PRO-DCE, les côtes et surfaces indiquées peuvent varier en fonction des impératifs de construction.

Des modifications ou des aménagements mineurs nécessaires pour des raisons techniques ou administratives pourront être reportés sur les plans.