

Lot 11.1

DESCRIPTION LOGEMENT

N°	TYPE	ÉTAGE
1203	T3	RDC

Entrée	3,13 m ²
Séjour	21,45 m ²
Cuisine	6,61 m ²
CHAMBRE 1	11,40 m ²
CHAMBRE 2 + PL	9,66 m ²
SDB	4,59 m ²
WC	1,82 m ²
DGT + PL	3,98 m ²

SURFACE HABITABLE 62.64m²


TERRASSE 6,93 m²

SURFACE TOTALE PRIVATIVE 69.57m²



INDICE : DATE : 09/04/2025

Des modifications sont susceptibles d'être apportées à ce plan en fonction des nécessités techniques de la réalisation, tant en ce qui concerne les dimensions libres, que l'équipement, les surfaces et les hauteurs sous plafond indiquées sont approximatives.
Les retombées, soffites, faux-plafonds, trappes de visite, ainsi que l'emplacement des équipements sanitaires ne sont pas tous figurés ou le sont à titre indicatif.
Les surfaces indiquées sont conformes aux surfaces de la phase PRO-DCE, les côtes et surfaces indiquées peuvent varier en fonction des impératifs de construction.
Des modifications ou des aménagements mineurs nécessaires pour des raisons techniques ou administratives pourront être reportés sur les plans.

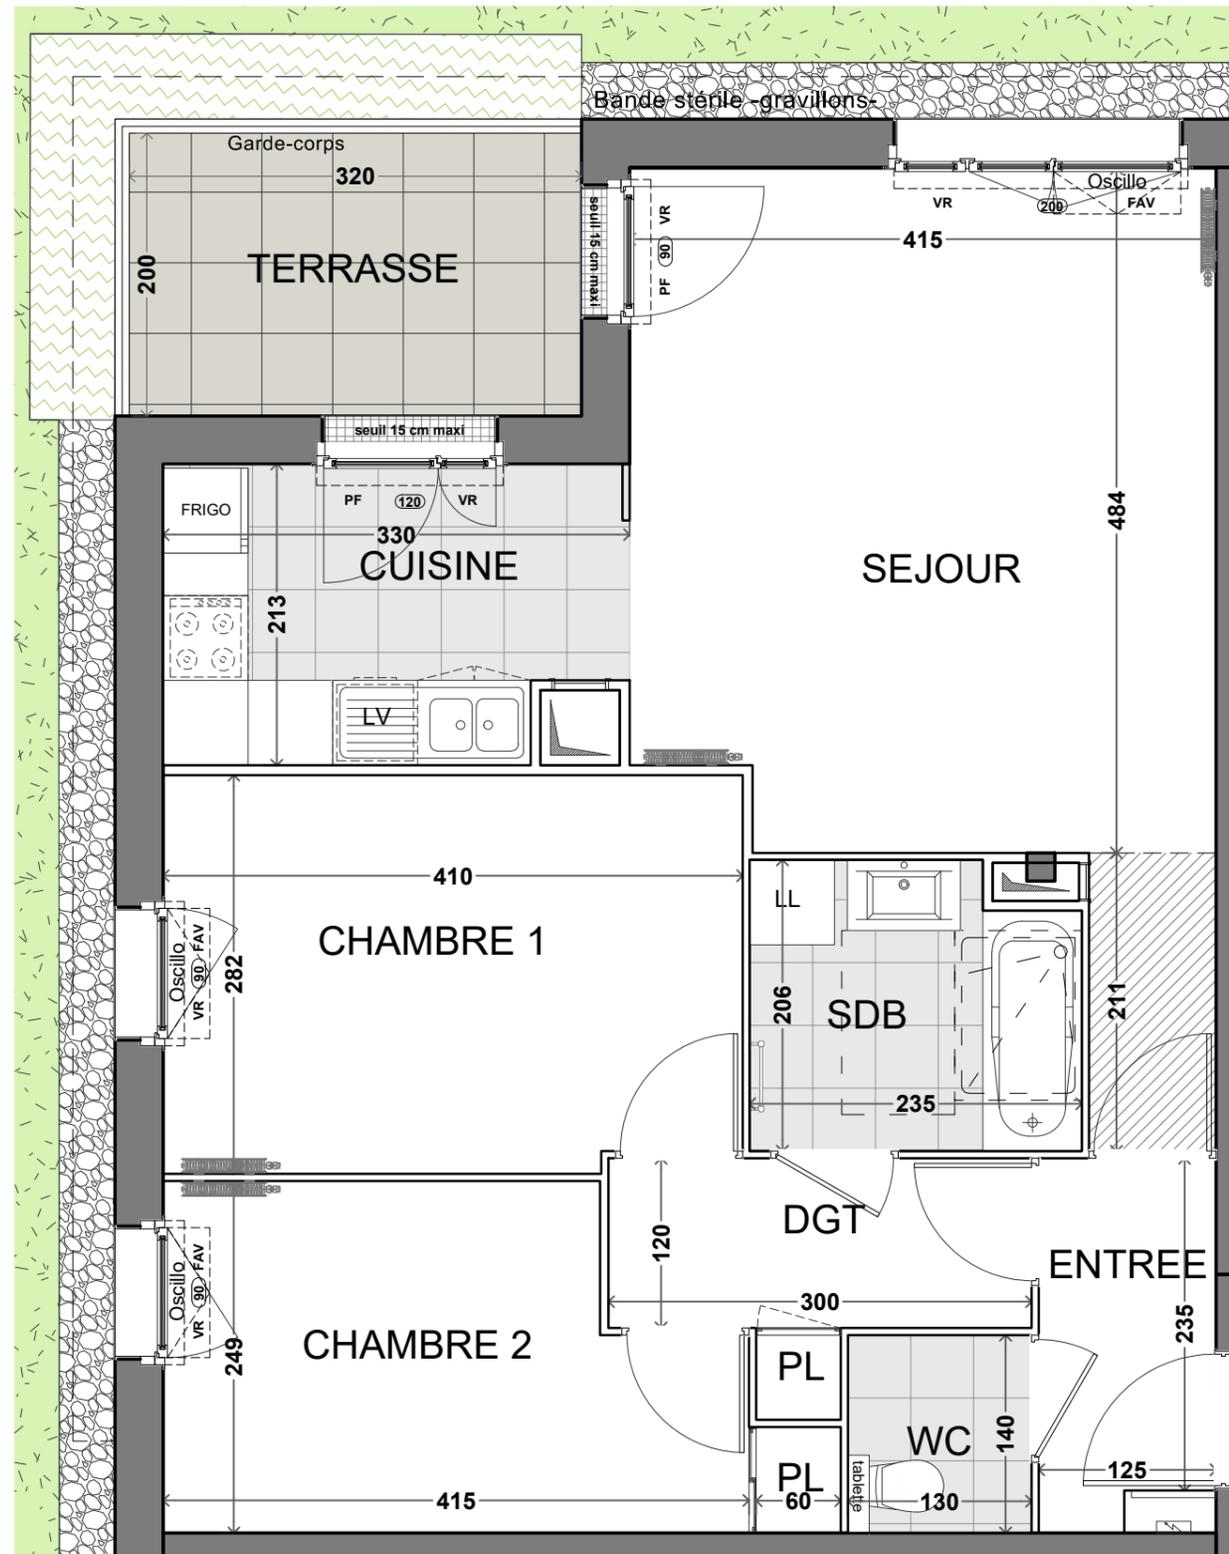

LÉGENDE

Lave vaisselle	Cuisson	Tableau électrique	Poutre	carrelage graphique non représentatif de la taille des carreaux
Double évier	Réfrigérateur	Sèche serviette	Trappe de visite	Haie mixte
Lave linge	Linéaire complémentaire	Radiateur	Volet roulant	Grillage semi rigide
		Gaines techniques	Fenêtre Allège pleine	
		soffite, Faux-plafond	Fenêtre Allège vitrée	
			Porte-fenêtre	