

Lot 11.1

DESCRIPTION LOGEMENT

| N°   | TYPE | ÉTAGE |
|------|------|-------|
| 1112 | T4   | R+1   |

|             |                      |
|-------------|----------------------|
| Entrée + PL | 6,59 m <sup>2</sup>  |
| Séjour      | 23,20 m <sup>2</sup> |
| Cuisine     | 6,14 m <sup>2</sup>  |
| CHAMBRE 1   | 11,87 m <sup>2</sup> |
| CHAMBRE 2   | 9,10 m <sup>2</sup>  |
| CHAMBRE 3   | 9,85 m <sup>2</sup>  |
| SDB         | 4,44 m <sup>2</sup>  |
| WC 1        | 1,82 m <sup>2</sup>  |
| WC 2        | 1,21 m <sup>2</sup>  |
| DGT         | 3,29 m <sup>2</sup>  |

**SURFACE HABITABLE** 77.51m<sup>2</sup>


TERRASSE 4,27 m<sup>2</sup>

**SURFACE TOTALE PRIVATIVE** 81.78m<sup>2</sup>



**INDICE :** **DATE :** 09/04/2025

Des modifications sont susceptibles d'être apportées à ce plan en fonction des nécessités techniques de la réalisation, tant en ce qui concerne les dimensions libres, que l'équipement, les surfaces et les hauteurs sous plafond indiquées sont approximatives.  
Les retombées, soffites, faux-plafonds, trappes de visite, ainsi que l'emplacement des équipements sanitaires ne sont pas tous figurés ou le sont à titre indicatif.  
Les surfaces indiquées sont conformes aux surfaces de la phase PRO-DCE, les côtes et surfaces indiquées peuvent varier en fonction des impératifs de construction.  
Des modifications ou des aménagements mineurs nécessaires pour des raisons techniques ou administratives pourront être reportés sur les plans.

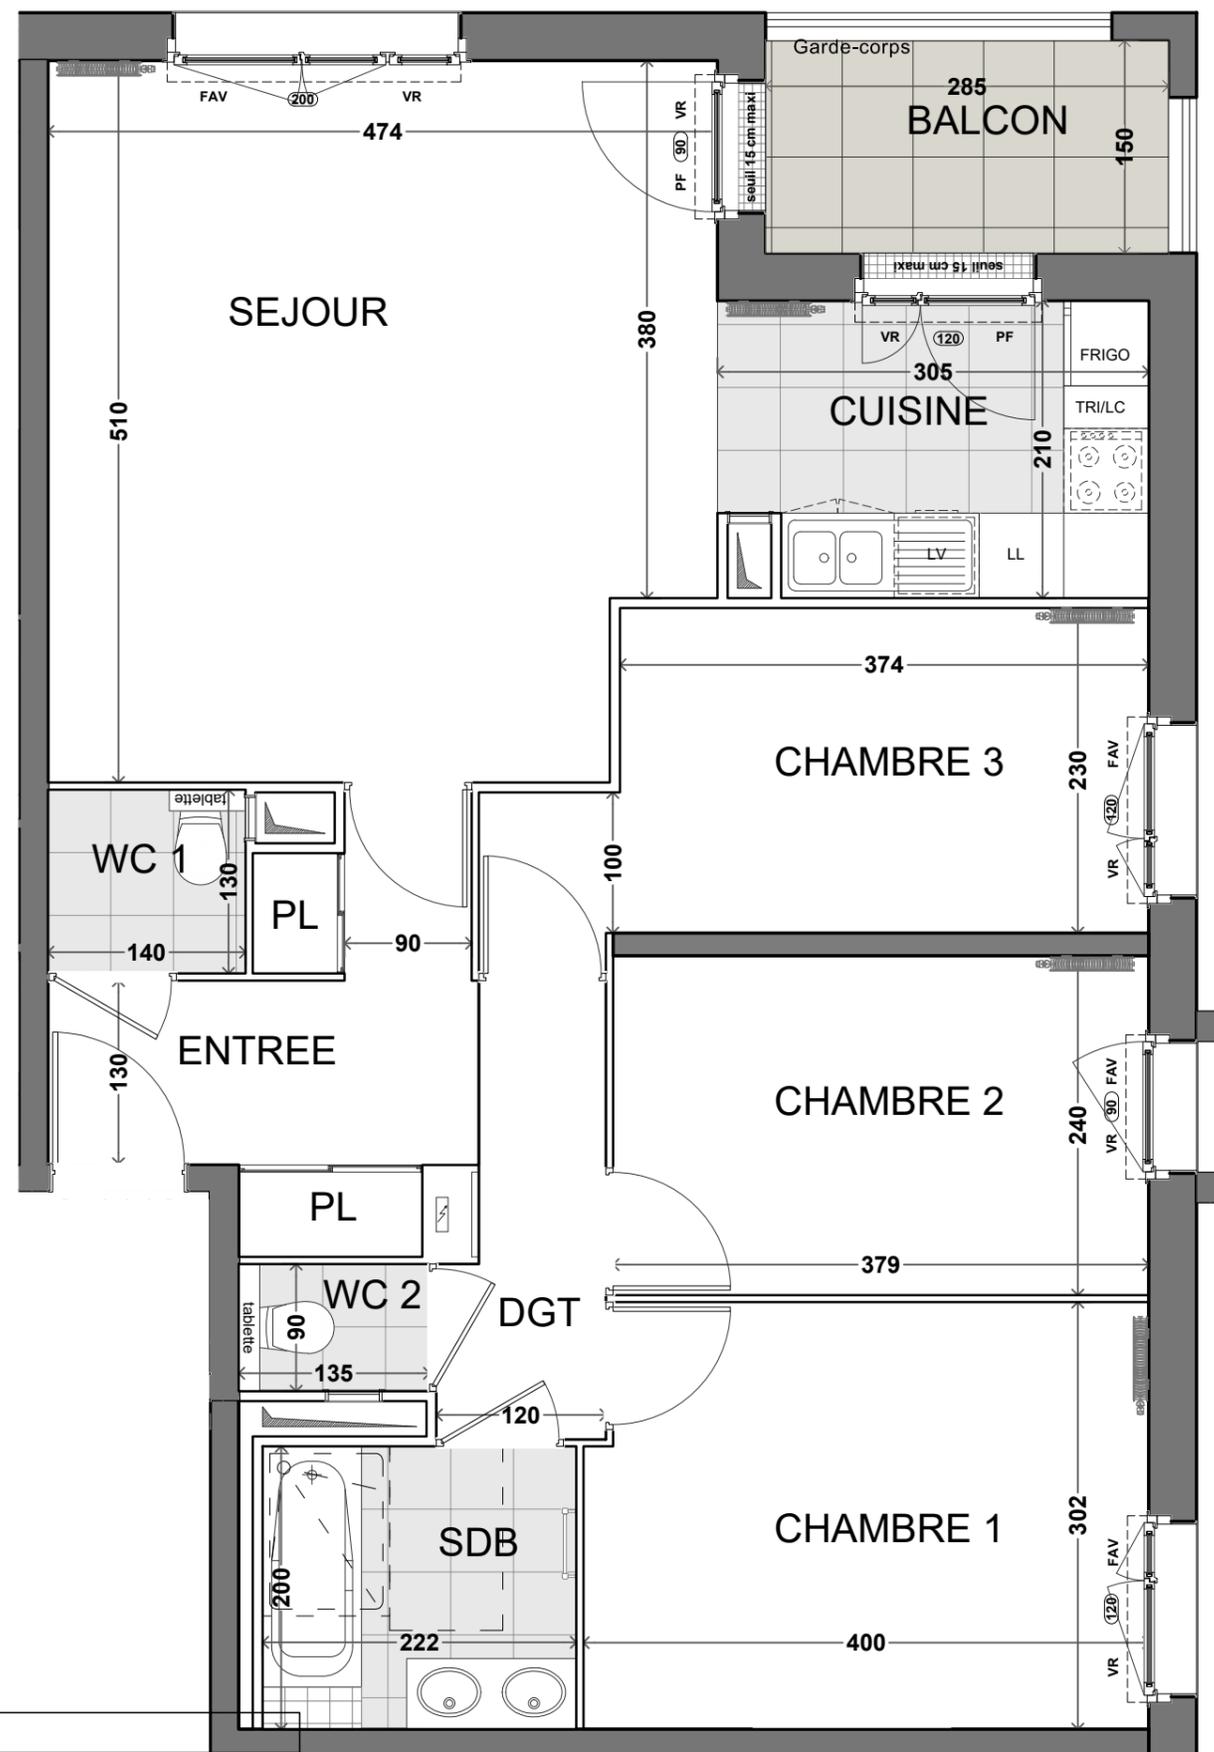

LÉGENDE

|                |                         |                       |                           |   |
|----------------|-------------------------|-----------------------|---------------------------|---|
| Lave vaisselle | Cuisson                 | Tableau électrique    | Poutre                    | carrelage graphique non représentatif de la taille des carreaux |
| Double évier   | Réfrigérateur           | Sèche serviette       | Trappe de visite          | Haie mixte  |
| Lave linge     | Linéaire complémentaire | Radiateur             | VR Volet roulant          | Grillage semi rigide  |
|                |                         | Gaines techniques     | F Fenêtre Allège pleine   |   |
|                |                         | soffite, Faux-plafond | FAV Fenêtre Allège vitrée |   |
|                |                         |                       | PF Porte-fenêtre          |   |