


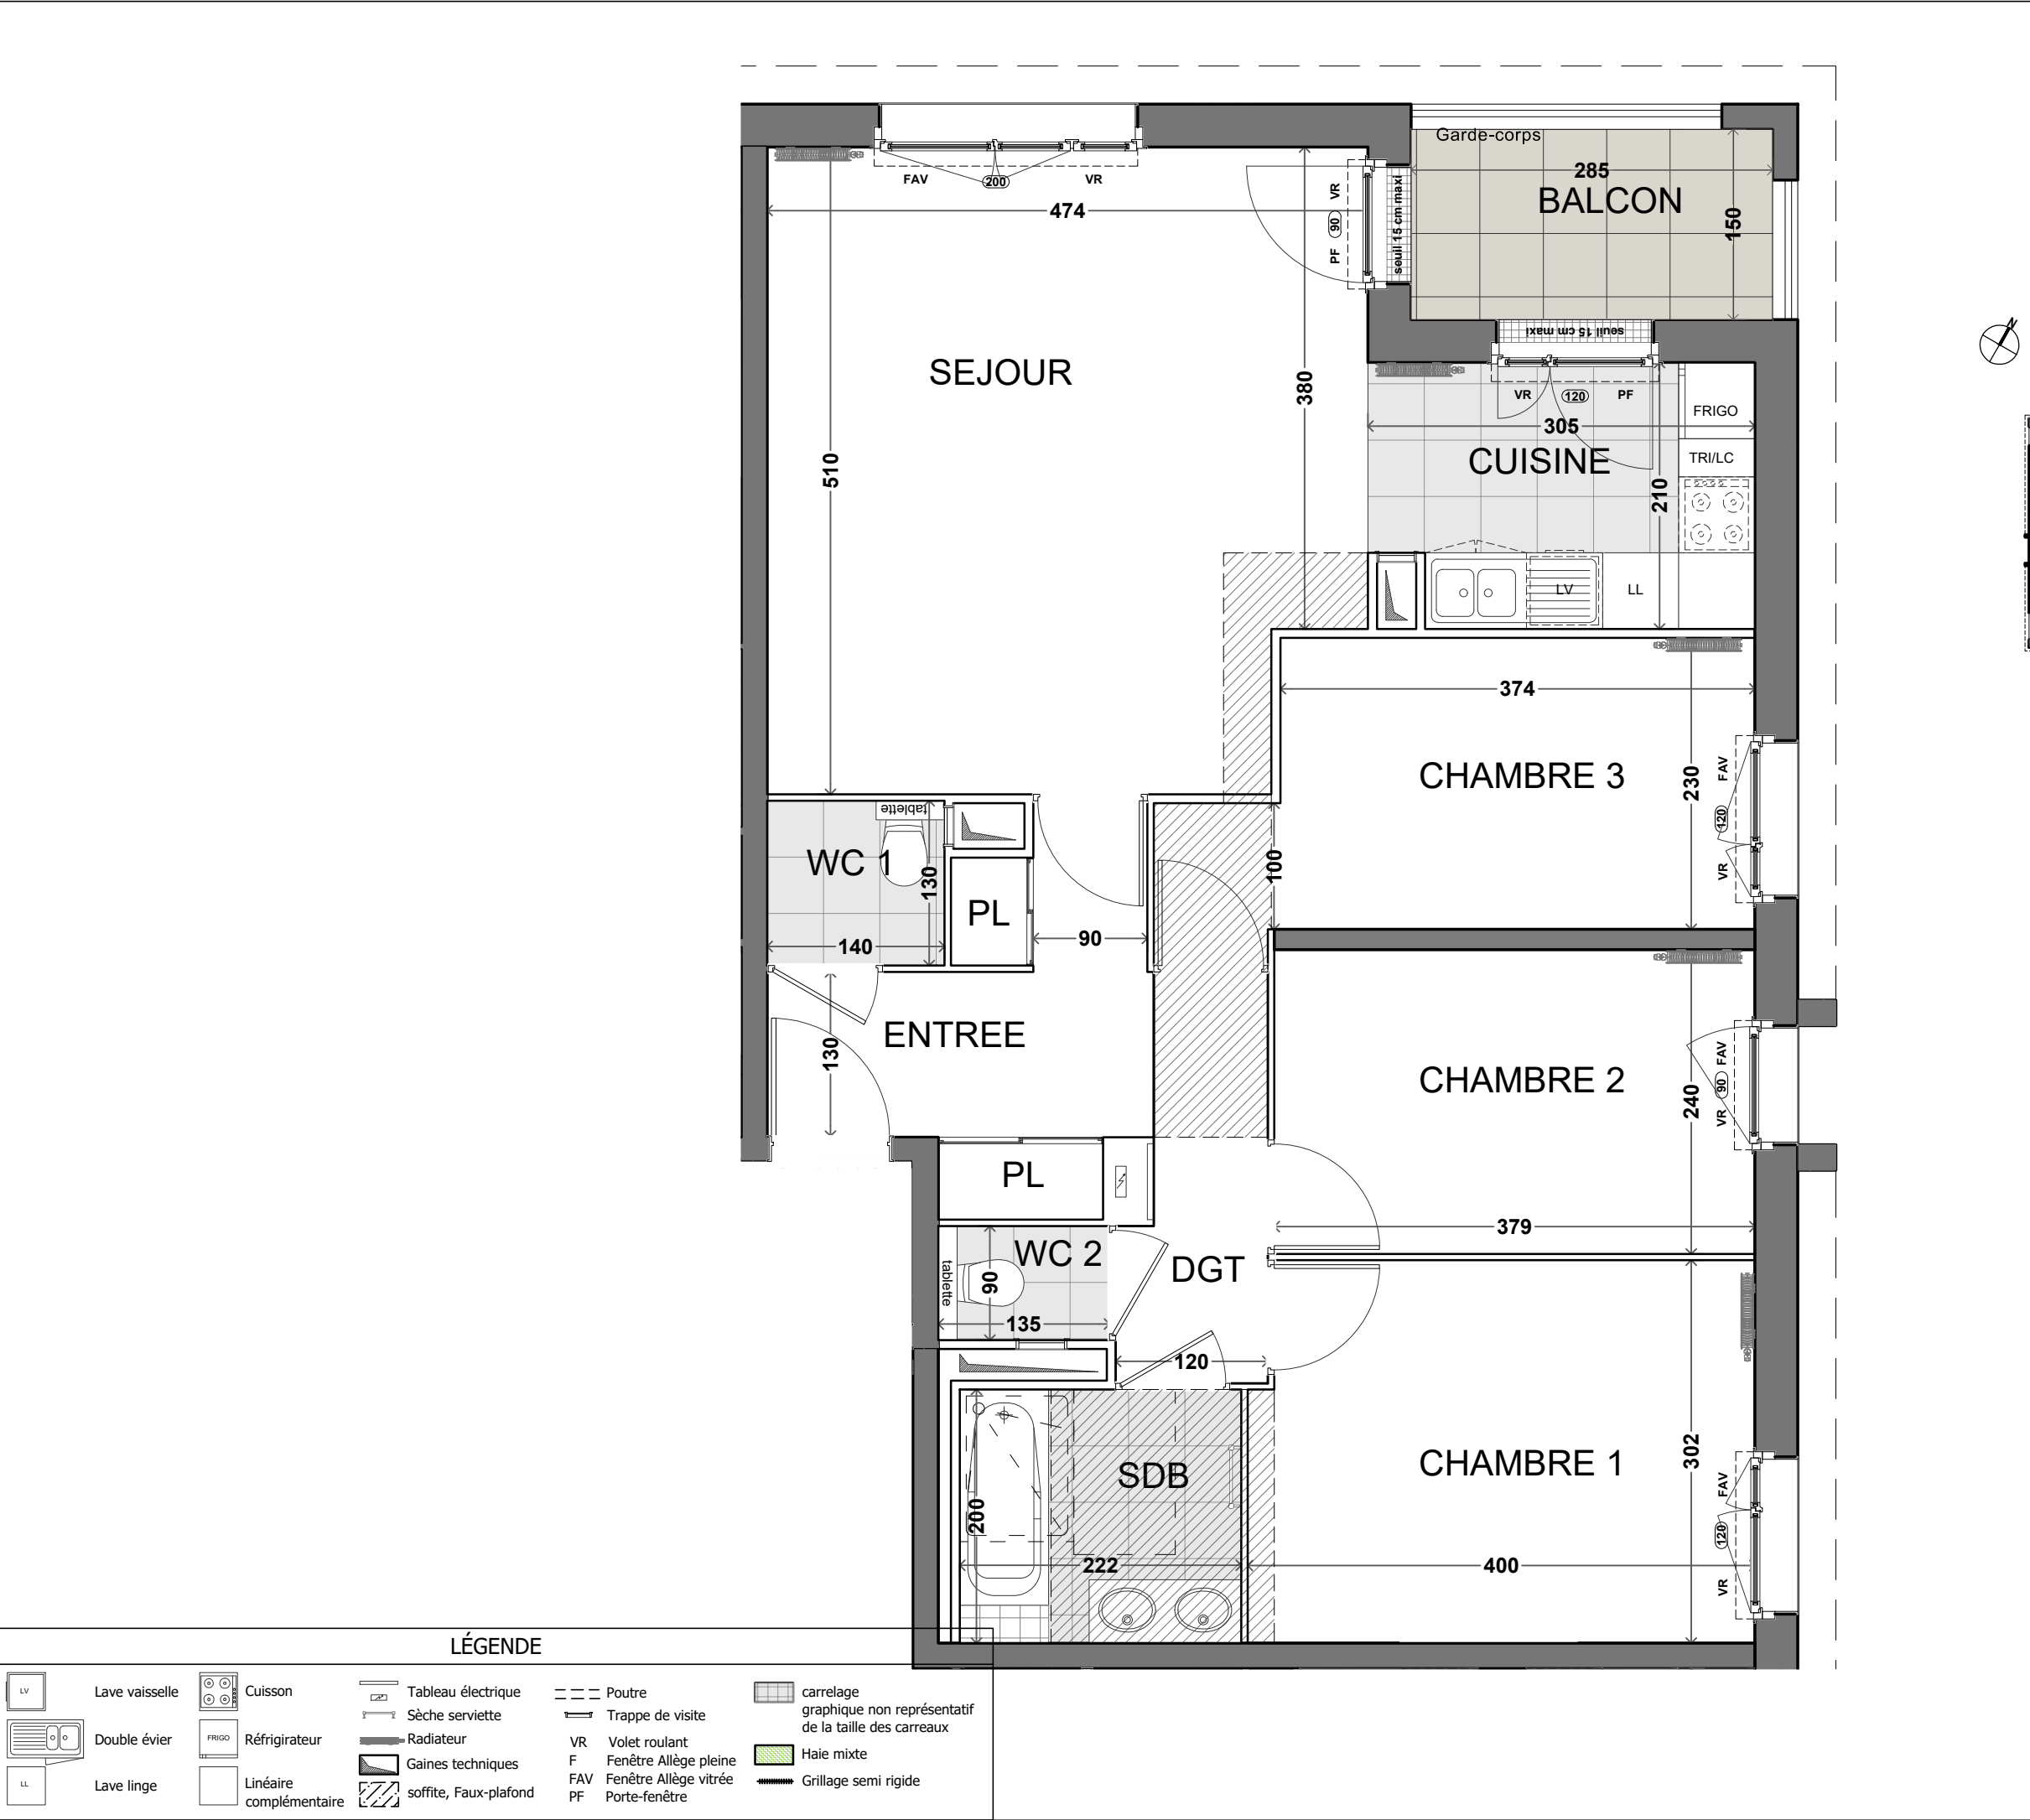

Logements en accession sociale
ZAC de L'HAUTILLOISE
Rue des Rivières
LOT 11

BATIGERE MAISON FAMILIALE
6, avenue André Malraux
57 000 Metz

Lot 11.1

DESCRIPTION LOGEMENT		
N°	TYPE	ÉTAGE
1122	T4	R+2

Entrée + PL	6,59 m²	
Séjour	23,20 m²	
Cuisine	6,14 m²	
CHAMBRE 1	11,87 m²	
CHAMBRE 2	9,10 m²	
CHAMBRE 3	9,85 m²	
SDB	4,44 m²	
WC 1	1,82 m²	
WC 2	1,21 m²	
DGT	3,29 m²	
SURFACE HABITABLE		77.51m²
TERRASSE		4,27 m²
SURFACE TOTALE PRIVATIVE		81.78m²

01m2m3m

INDICE :

DATE : 09/04/2025

Des modifications sont susceptibles d'être apportées à ce plan en fonction des nécessités techniques de la réalisation, tant en ce qui concerne les dimensions libres, que l'équipement, les surfaces et les hauteurs sous plafond indiquées sont approximatives.
Les retombées, soffites, faux-plafonds, trappes de visite, ainsi que l'emplacement des équipements sanitaires ne sont pas tous figurés ou le sont à titre indicatif.
Les surfaces indiquées sont conformes aux surfaces de la phase PRO-DCE, les côtes et surfaces indiquées peuvent varier en fonction des impératifs de construction.
Des modifications ou des aménagements mineurs nécessaires pour des raisons techniques ou administratives pourront être reportés sur les plans.