


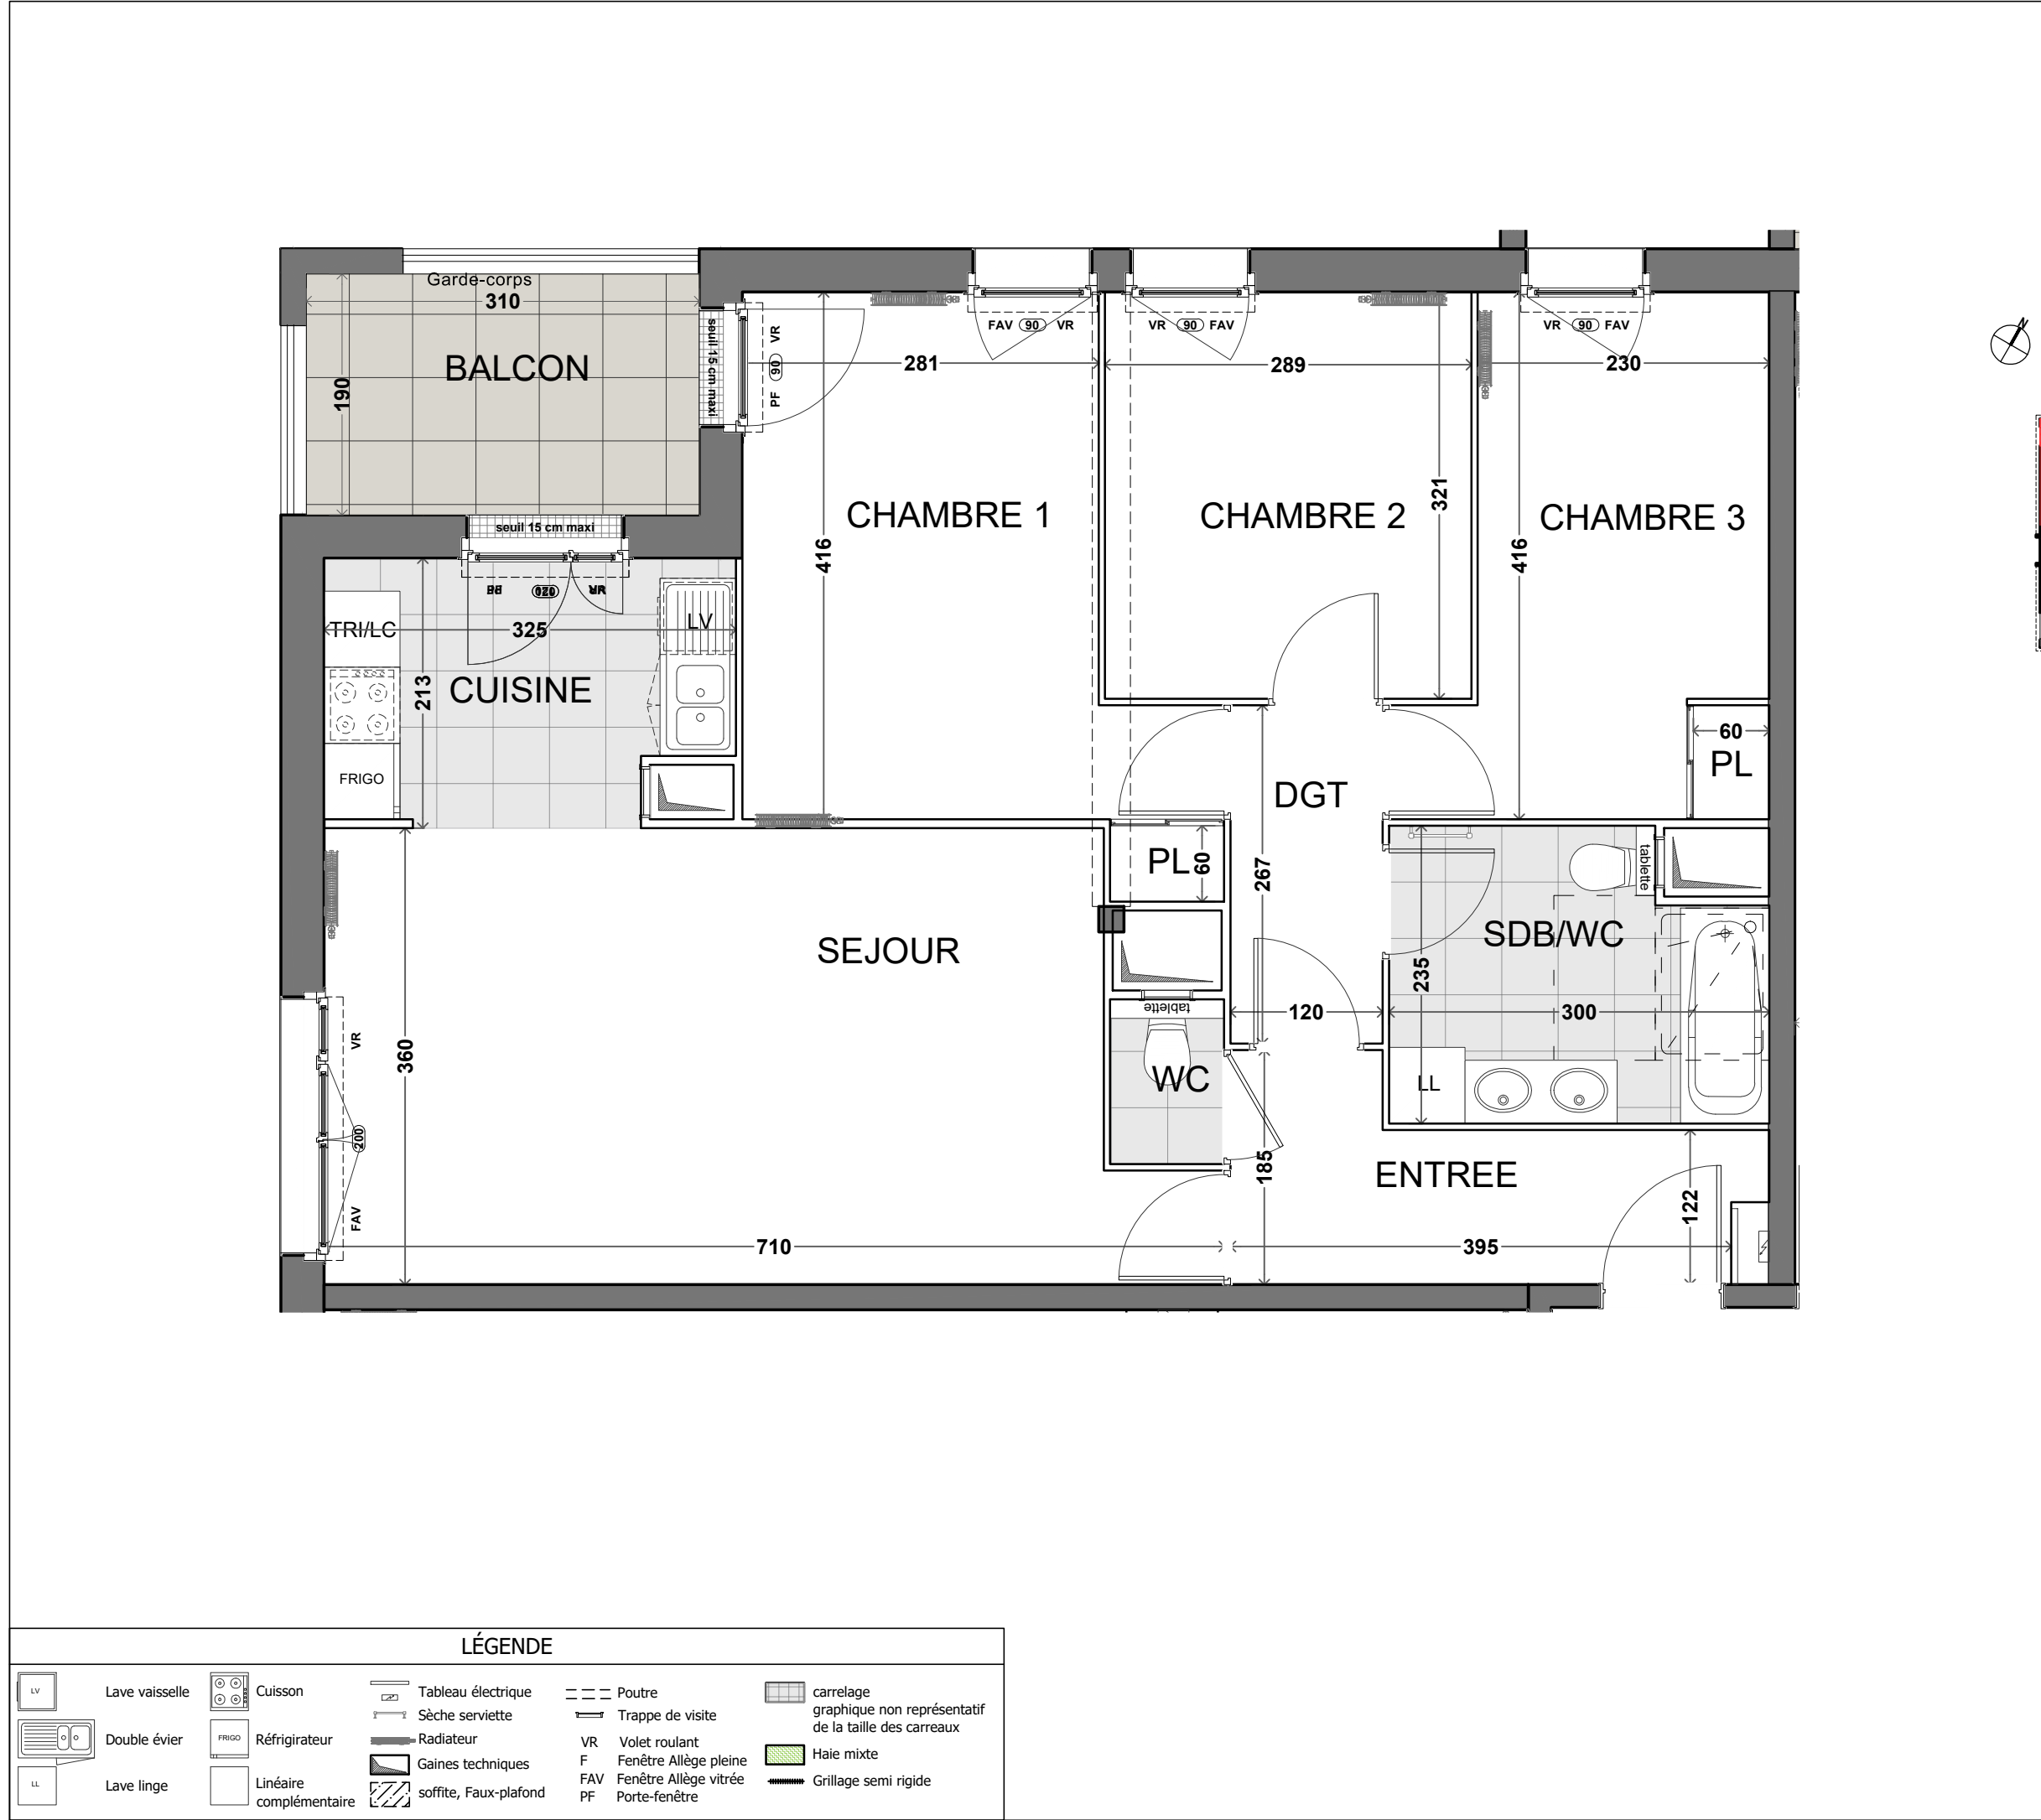

Logements en accession sociale
ZAC de L'HAUTILLOISE
Rue des Rivières
LOT 11

Batigere

maison familiale

BATIGERE MAISON FAMILIALE
6, avenue André Malraux
57 000 Metz

T4 1213

T2 1214

T3 1111

T4 1112

T2 1114

T3 1113

T4 1212

T3 1211

Lot 11.1

DESCRIPTION LOGEMENT		
N°	TYPE	ÉTAGE
1213	T4	R+1

Entrée	5,75 m²
Séjour	23,00 m²
Cuisine	6,45 m²
CHAMBRE 1 + PL	13,18 m²
CHAMBRE 2	9,28 m²
CHAMBRE 3 + PL	10,17 m²
SDB/wc	6,48 m²
WC	1,17 m²
DGT	3,20 m²
SURFACE HABITABLE78.68m²	
BALCON	5,90 m²
SURFACE TOTALE PRIVATIVE84.58m²	

01m2m3m

INDICE :

DATE : 09/04/2025

Des modifications sont susceptibles d'être apportées à ce plan en fonction des nécessités techniques de la réalisation, tant en ce qui concerne les dimensions libres, que l'équipement, les surfaces et les hauteurs sous plafond indiquées sont approximatives.

Les retombées, soffites, faux-plafonds, trappes de visite, ainsi que l'emplacement des équipements sanitaires ne sont pas tous figurés ou le sont à titre indicatif.

Les surfaces indiquées sont conformes aux surfaces de la phase PRO-DCE, les côtes et surfaces indiquées peuvent varier en fonction des impératifs de construction.

Des modifications ou des aménagements mineurs nécessaires pour des raisons techniques ou administratives pourront être reportés sur les plans.