

RESIDENCE LES LILAS
Construction neuve de
12 appartements en
accession - Rue du
Professeur Alain Larcan
à NANCY



SURFACES HABITABLES 01-T3

Entrée	3,56
Placard	0,77
WC	2,14
Cuisine	7,94
Placard Technique	1,09
Séjour	19,58
Dgt	2,16
Chambre 01	12,05
Chambre 02	10,76
Salle d'eau	4,37
TOTAL LOGEMENT	64,42

SURFACES ANNEXES

Terrasse	12,50
Jardin (hors terrasse)	65,44
Abri	2,40
TOTAL ANNEXES	80,34


18/07/2025

Logement
N° 01

T3


RDC

1/75°

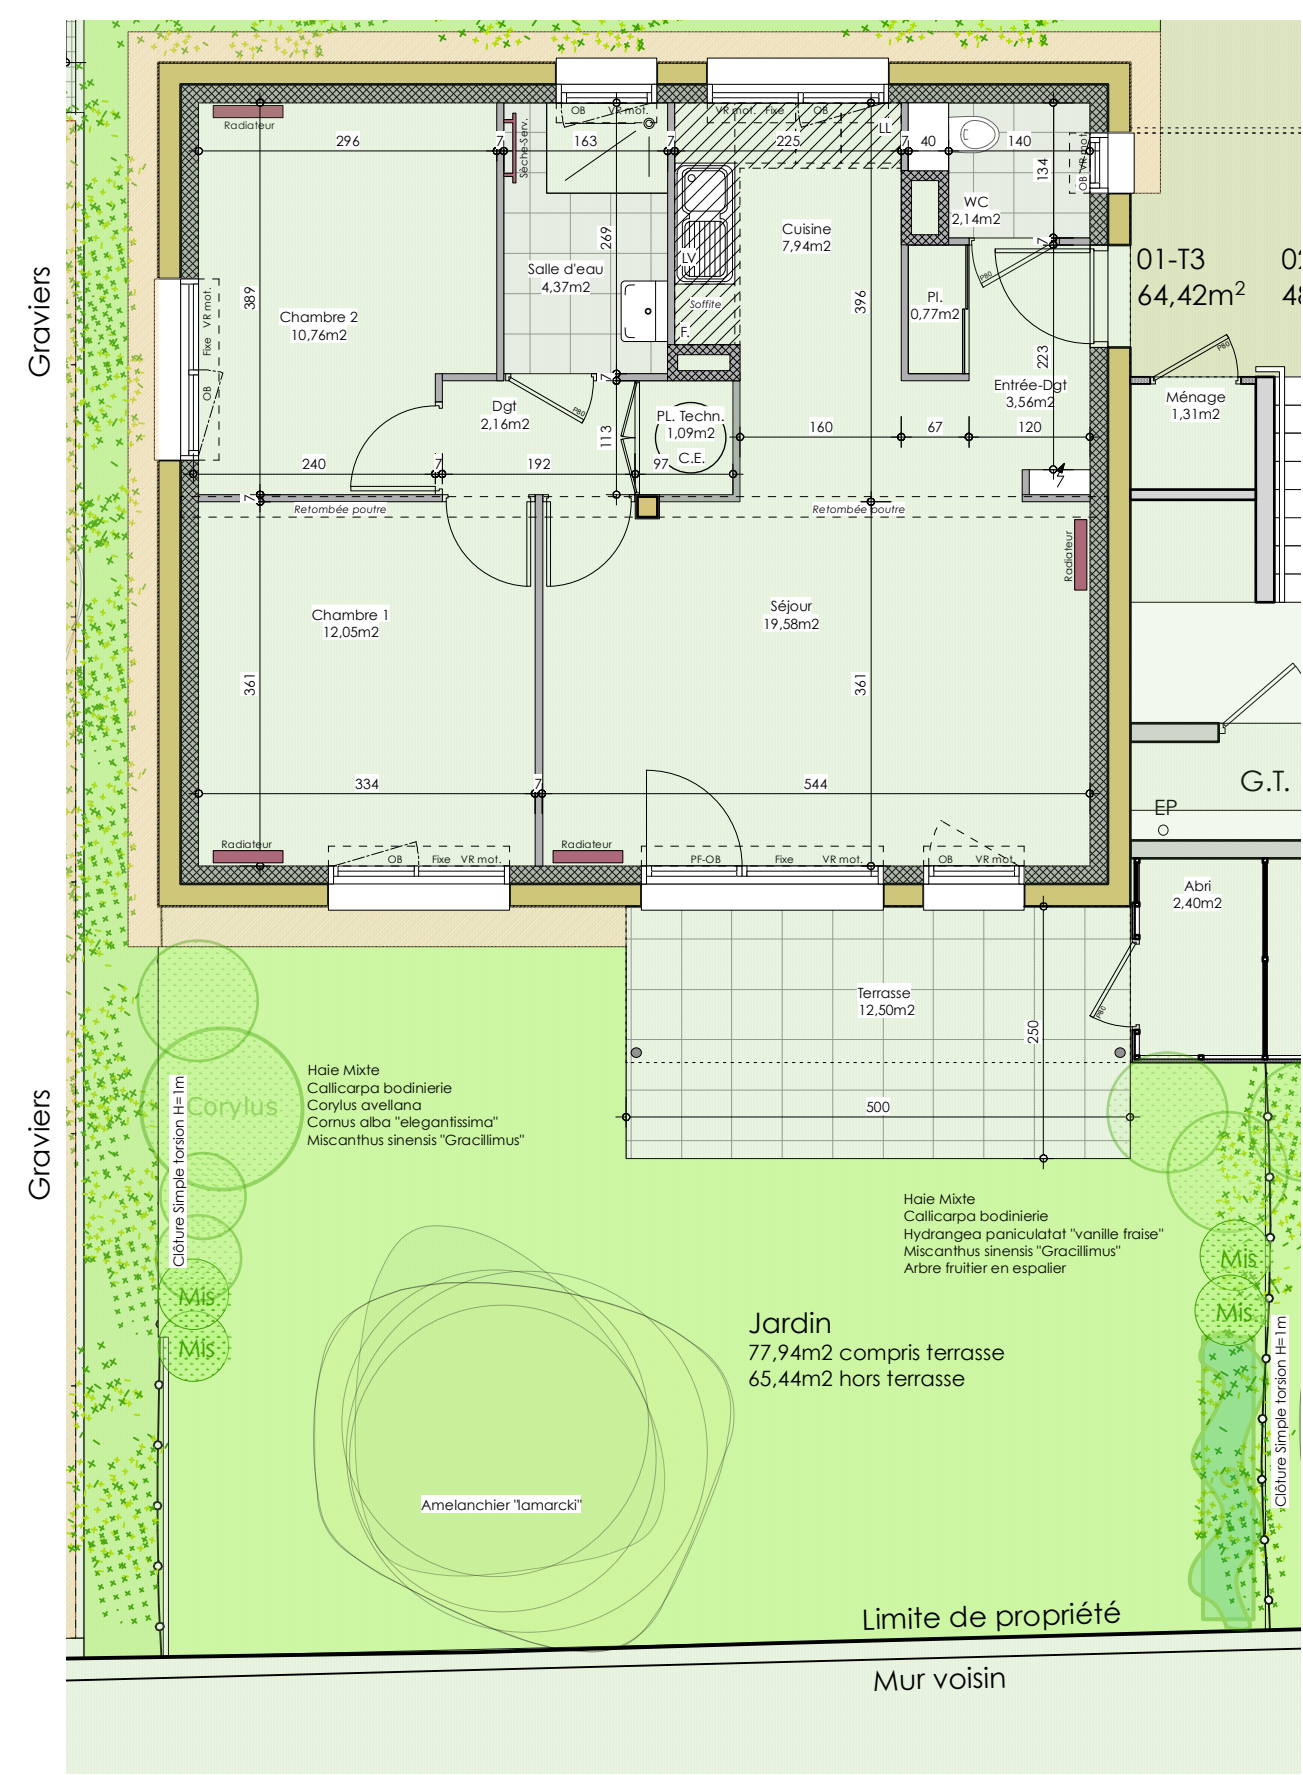

LEGENDE

- Soffite
- Chaque-eau
- Tableau électrique
- Retombée poutre
- Emplacement Lave-vaisselle
- Emplacement Lave-linge
- Emplacement Réfrigérateur
- Radiateur
- Sèche-serviettes
- VR mot.= Volet Roulant motorisé
- OB=Oscillo-battant
- PF=Porte-fenêtre
- Sols carrelés 40x40
- Dalles extérieures 50x50

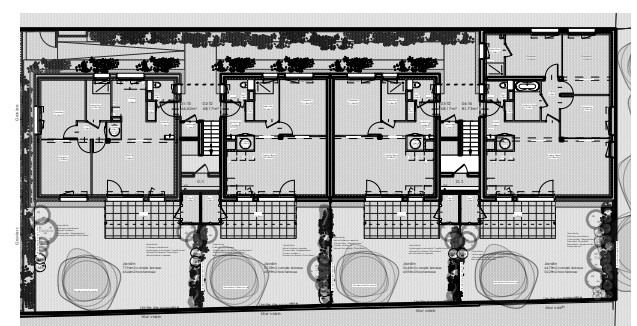

Document non contractuel : le présent document exprime la figure et les dispositions générales du logement, les superficies et les cotes sont données sous réserves des impératifs techniques de construction et des tolérances d'exécution : des modifications pourront donc être apportées. Les retombées de poutres, faux plafond, canalisations trappes de visites sur gaines techniques, évacuations et descentes EP ne sont pas systématiquement figurées. Les équipements ménagers indiquent la position de passage des fluides mais ne sont pas fournis. L'épaisseur des isolants sera déterminée par l'étude technique d'exécution: de ce fait les informations sur ce plans sont indicatives. La position des radiateurs pourra être modifiée suivant l'étude thermique.