


NOTA: Le présent document exprime la figure et les dispositions générales de l'appartement. Des variations peuvent intervenir en fonction des nécessités techniques et réglementaires. Les soffites, faux-plafonds, canalisations et radiateurs ne sont pas tous représentés.

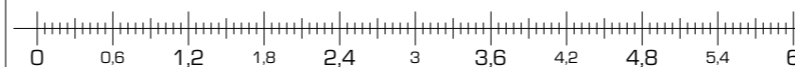

Batigere

maison familiale

"RESIDENCE DES VOSGES"
CONSTRUCTION DE 15 LOGEMENTS COLLECTIFS
 rue des Vosges - rue de la Marne
VILLE DE THIONVILLE



KLEIN + HASSLER
 Architectes d.p.l.g



1er étage

DESCRIPTION LOGEMENT			DATE
N° logement	TYPE	ETAGE	Indice 0 Octobre 2025
A/1-2	T2	R+1	
Echelle: 1:60			
Entrée+placard	6,74 m ²		
Séjour/ cuisine	21,27 m ²		
Ch.1	11,82 m ²		
SdB/WC	5,00 m ²		
Balcon	9,24 m ²	TOTAL HABITABLE 44,83 m²	