


NOTA: Le présent document exprime la figure et les dispositions générales de l'appartement. Des variations peuvent intervenir en fonction des nécessités techniques et réglementaires. Les soffites, faux-plafonds, canalisations et radiateurs ne sont pas tous représentés.

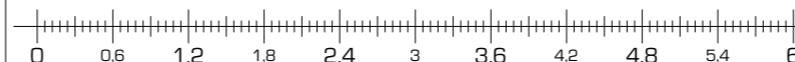

Batigere

maison familiale

"RESIDENCE DES VOSGES"
CONSTRUCTION DE 15 LOGEMENTS COLLECTIFS
 rue des Vosges - rue de la Marne
VILLE DE THIONVILLE



KLEIN + HASSLER
 Architectes d.p.l.g



1er étage

| DESCRIPTION LOGEMENT | | | DATE |
|----------------------|----------------------|--|--------------------------|
| N° logement | TYPE | ETAGE | Indice 0 Octobre 2025 |
| A/1-1 | T3 | R+1 | |
| Echelle: 1:60 | | | |
| Entrée+placard | 3,43 m ² | | |
| Séjour/cuisine | 26,59 m ² | | |
| Dgt. | 3,62 m ² | | |
| Ch.1 | 11,94 m ² | | |
| Ch.2 | 9,85 m ² | | |
| SdB | 4,79 m ² | | |
| WC | 2,48 m ² | | |
| Cellier | 2,29 m ² | | |
| Balcon | 9,23 m ² | TOTAL HABITABLE 64,99 m² | |