


**NOTA:** Le présent document exprime la figure et les dispositions générales de l'appartement. Des variations peuvent intervenir en fonction des nécessités techniques et réglementaires. Les soffites, faux-plafonds, canalisations et radiateurs ne sont pas tous représentés.

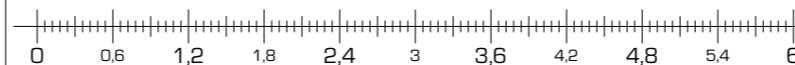

# Batigere

## maison familiale

**"RESIDENCE DES VOSGES"**  
**CONSTRUCTION DE 15 LOGEMENTS COLLECTIFS**  
 rue des Vosges - rue de la Marne  
**VILLE DE THIONVILLE**



**KLEIN + HASSLER**  
 Architectes d.p.l.g



1er étage

DESCRIPTION LOGEMENT			DATE
N° logement	TYPE	ETAGE	Indice 0 Octobre 2025
A/1-3	T3	R+1	
Echelle: 1:60			
Entrée+placard	3,30 m <sup>2</sup>		
Dgt.	4,37 m <sup>2</sup>		
Séjour/ cuisine	26,60 m <sup>2</sup>		
Cellier	2,45 m <sup>2</sup>		
WC	1,86 m <sup>2</sup>		
Ch.1	11,84 m <sup>2</sup>		
Ch.2	9,71 m <sup>2</sup>		
SdB	4,90 m <sup>2</sup>		
Balcon	11,54 m <sup>2</sup>	<b>TOTAL HABITABLE 65,03 m<sup>2</sup></b>	