


**NOTA:** Le présent document exprime la figure et les dispositions générales de l'appartement. Des variations peuvent intervenir en fonction des nécessités techniques et réglementaires. Les soffites, faux-plafonds, canalisations et radiateurs ne sont pas tous représentés.

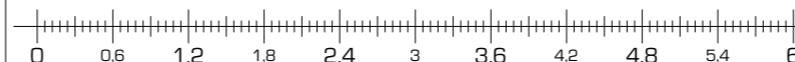

# Batigere

## maison familiale

**"RESIDENCE DES VOSGES"**  
**CONSTRUCTION DE 15 LOGEMENTS COLLECTIFS**  
 rue des Vosges - rue de la Marne  
**VILLE DE THIONVILLE**



**KLEIN + HASSLER**  
 Architectes d.p.l.g



3ème étage

DESCRIPTION LOGEMENT			DATE
N° logement	TYPE	ETAGE	Indice 0 Octobre 2025
A/3-4	T3	R+3	
Echelle: 1:60			
Entrée+placard	2,35 m <sup>2</sup>		
Séjour/ cuisine	25,63 m <sup>2</sup>		
Dgt.	4,14 m <sup>2</sup>		
Ch.1	11,55 m <sup>2</sup>		
Ch.2	9,21 m <sup>2</sup>		
WC	1,89 m <sup>2</sup>		
SdB/WC	4,56 m <sup>2</sup>		
Cellier	2,54 m <sup>2</sup>		
Balcon	17,67 m <sup>2</sup>	<b>TOTAL HABITABLE 61,87 m<sup>2</sup></b>	