


**NOTA:** Le présent document exprime la figure et les dispositions générales de l'appartement. Des variations peuvent intervenir en fonction des nécessités techniques et réglementaires. Les soffites, faux-plafonds, canalisations et radiateurs ne sont pas tous représentés.

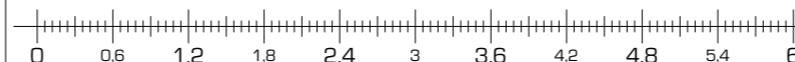

# Batigere

## maison familiale

**"RESIDENCE DES VOSGES"**  
**CONSTRUCTION DE 15 LOGEMENTS COLLECTIFS**  
 rue des Vosges - rue de la Marne  
**VILLE DE THIONVILLE**



**KLEIN + HASSLER**  
 Architectes d.p.l.g



1er étage

DESCRIPTION LOGEMENT			DATE
N° logement	TYPE	ETAGE	Indice 0 Octobre 2025
A/1-4	T4	R+1	
Echelle: 1:60			
Entrée+placard	2,95 m <sup>2</sup>		
Séjour/ cuisine	31,79 m <sup>2</sup>		
Dgt.	4,15 m <sup>2</sup>		
Ch.1	12,62 m <sup>2</sup>		
Ch.2	9,33 m <sup>2</sup>		
Ch.3	9,12 m <sup>2</sup>		
WC	1,95 m <sup>2</sup>		
SdB	5,20 m <sup>2</sup>		
Rgt.	1,64 m <sup>2</sup>		
Cellier	3,21 m <sup>2</sup>		
Balcon	12,33 m <sup>2</sup>	<b>TOTAL HABITABLE 81,96 m<sup>2</sup></b>	