



Plan du jardin

ECH: 1/200

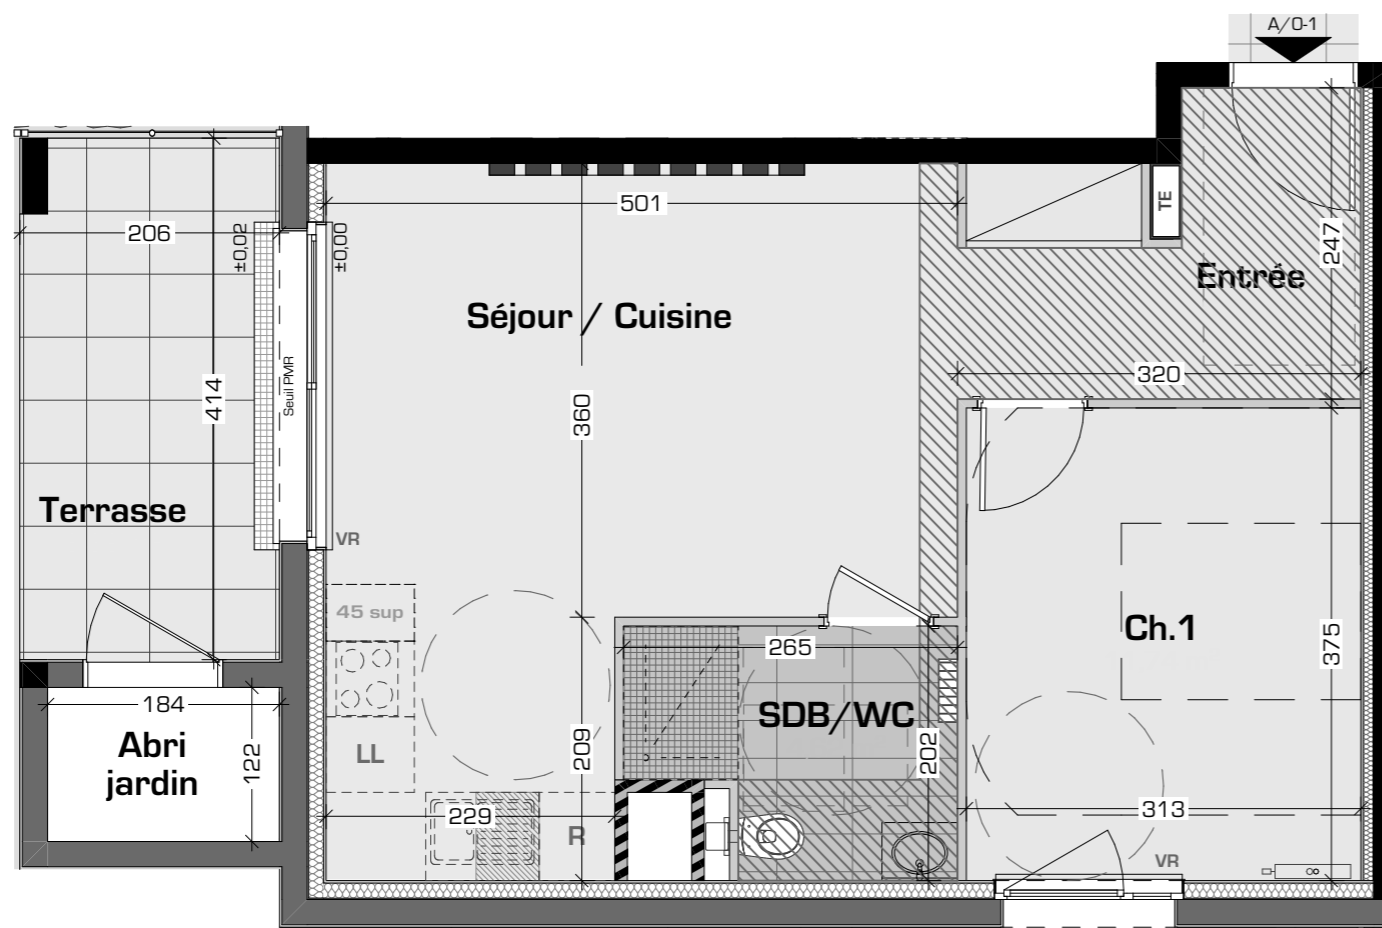

NOTA: Le présent document exprime la figure et les dispositions générales de l'appartement. Des variations peuvent intervenir en fonction des nécessités techniques et réglementaires. Les soffites, faux-plafonds, canalisations et radiateurs ne sont pas tous représentés.

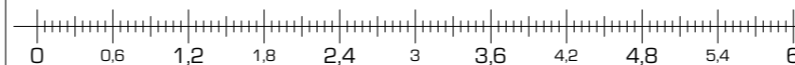

Batigere

maison familiale


CONSTRUCTION DE 15 LOGEMENTS COLLECTIFS

rue des Vosges - rue de la Marne
VILLE DE THIONVILLE



KLEIN + HASSLER
architectes d.p.l.g.

KLEIN + HASSLER
Architectes d.p.l.g.

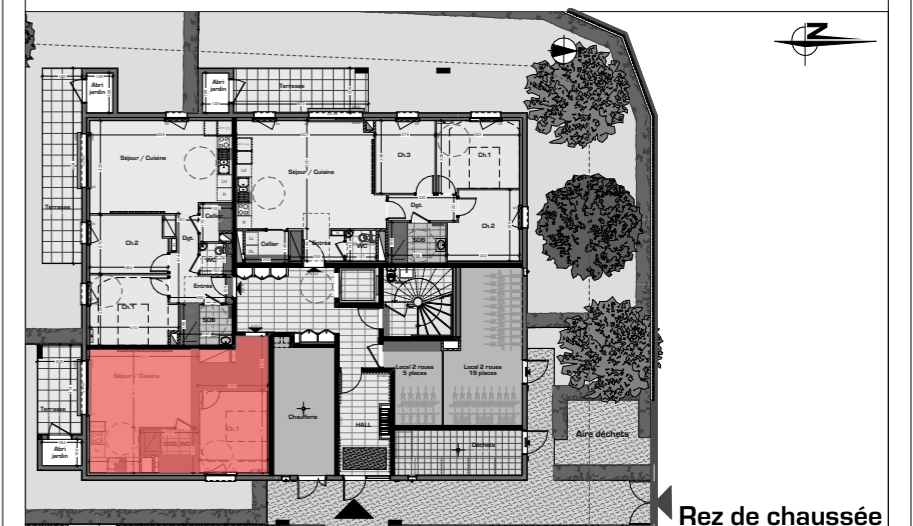

Logement A/O-1	T2	DATE
Echelle: 1:60		Mai 2025
Entrée+placard	6,57 m ²	
Séjour/cuisine	22,82 m ²	
Ch.1	11,74 m ²	
SdB/WC	4,62 m ²	
Jardin	132 m ²	
Terrasse	8,39 m ²	
Abri de jardin	2,25 m ²	
TOTAL HABITABLE 45,75 m²		