


**Plan du jardin**

ECH: 1/200

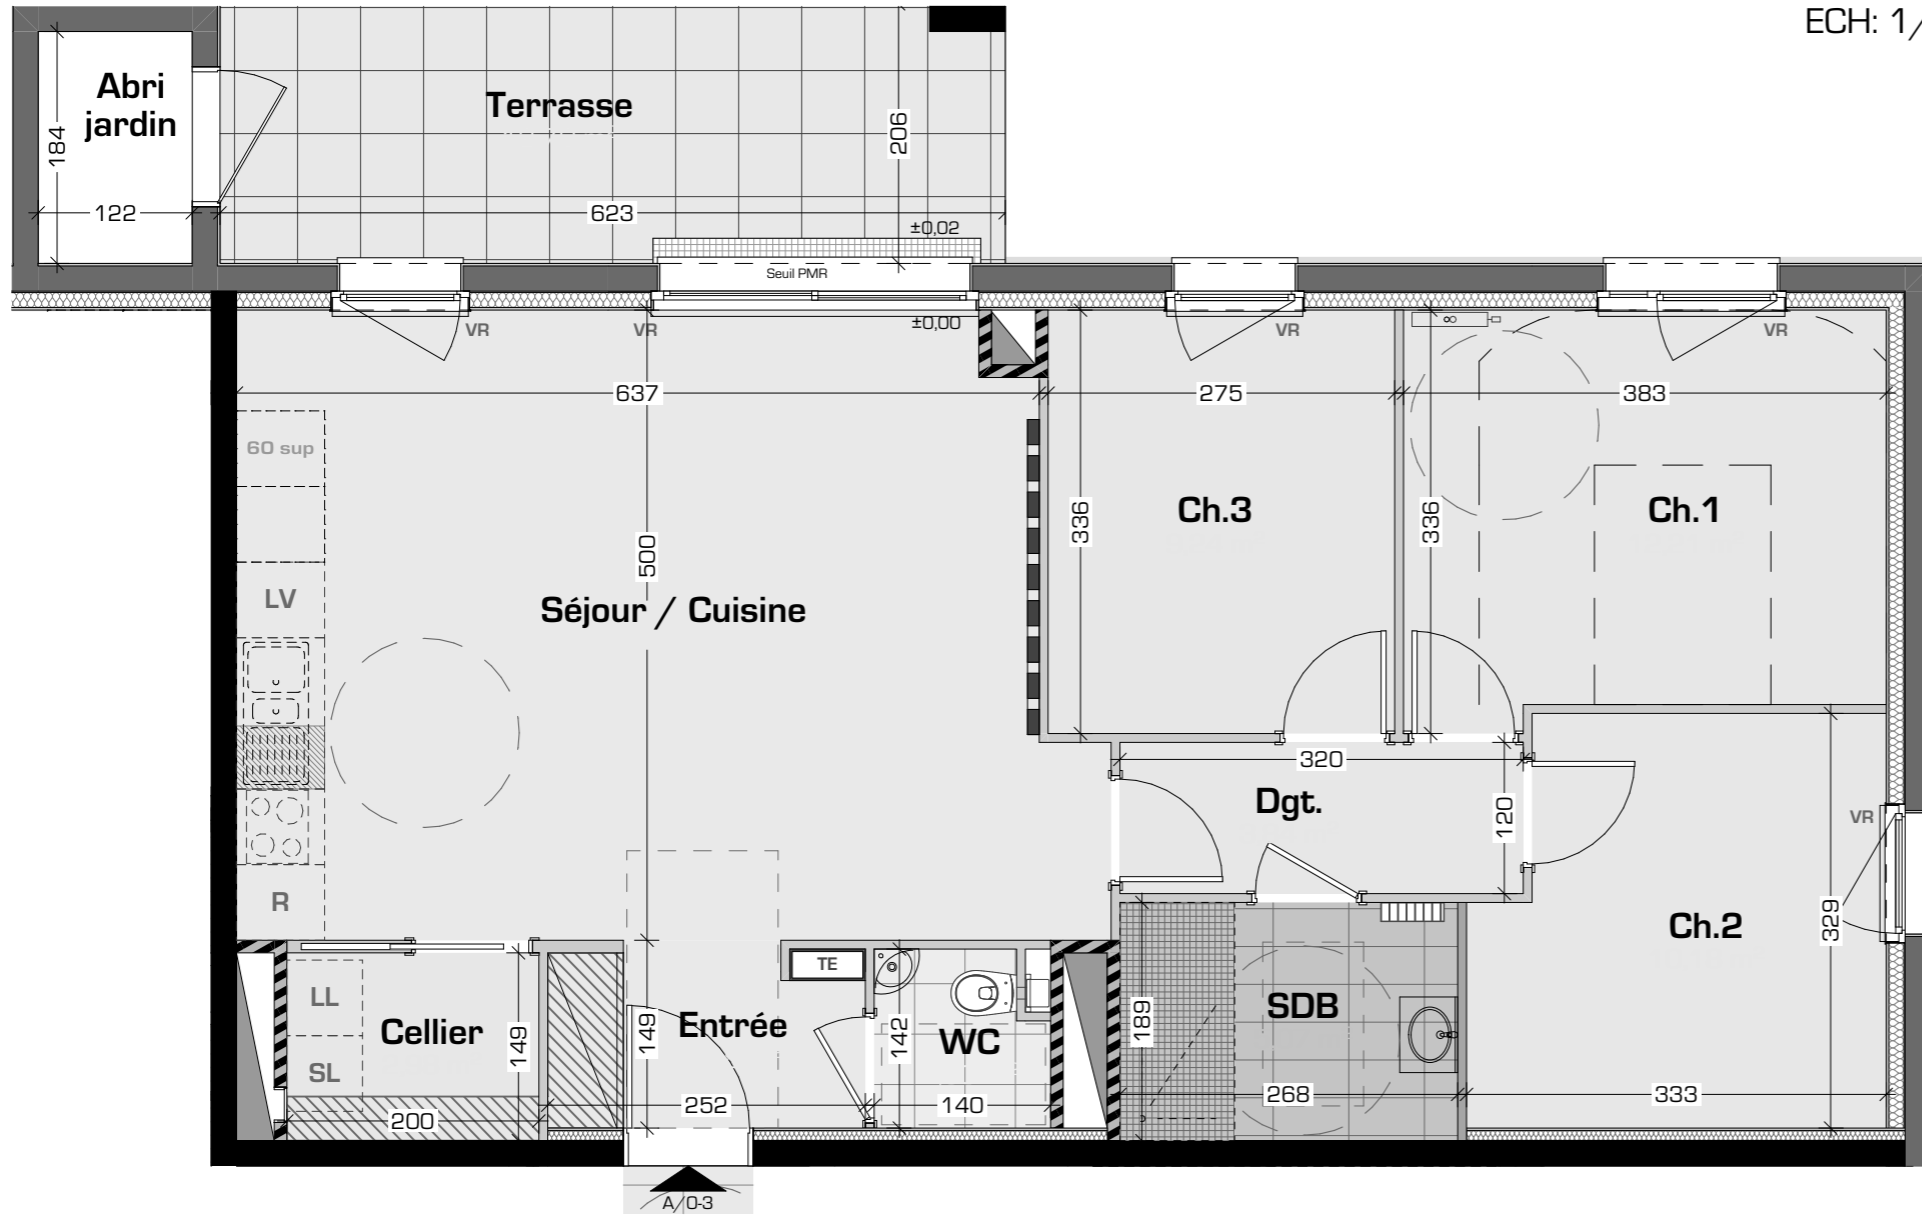


# Batigere

## maison familiale

**CONSTRUCTION DE 15 LOGEMENTS COLLECTIFS**  
 rue des Vosges - rue de la Marne  
**VILLE DE THIONVILLE**



**KLEIN + HASSLER**  
 Architectes d.p.l.g

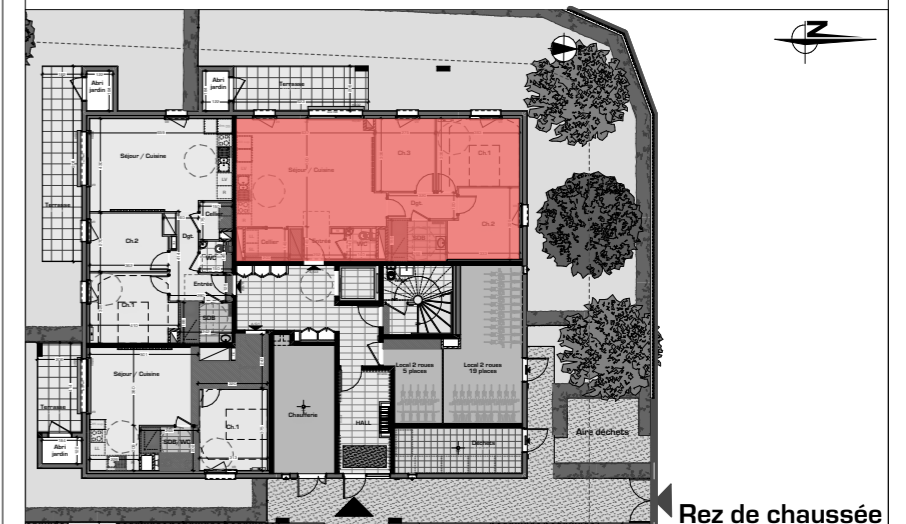

Logement A/0-3	<b>T4</b>	DATE
Echelle: 1:60		Mai 2025
Entrée+placard	3,48 m <sup>2</sup>	
Séjour/cuisine	32,49 m <sup>2</sup>	
Dgt.	3,84 m <sup>2</sup>	
Ch.1	12,21 m <sup>2</sup>	
Ch.2	10,18 m <sup>2</sup>	
Ch.3	9,24 m <sup>2</sup>	
WC	1,83 m <sup>2</sup>	
SdB	5,07 m <sup>2</sup>	
Cellier	2,98 m <sup>2</sup>	
Jardin	117 m <sup>2</sup>	
Terrasse	12,70 m <sup>2</sup>	<b>TOTAL HABITABLE 81,32 m<sup>2</sup></b>
Abri de jardin	2,25 m <sup>2</sup>	

**NOTA:** Le présent document exprime la figure et les dispositions générales de l'appartement. Des variations peuvent intervenir en fonction des nécessités techniques et réglementaires. Les soffites, faux-plafonds, canalisations et radiateurs ne sont pas tous représentés.

